




straatgevel

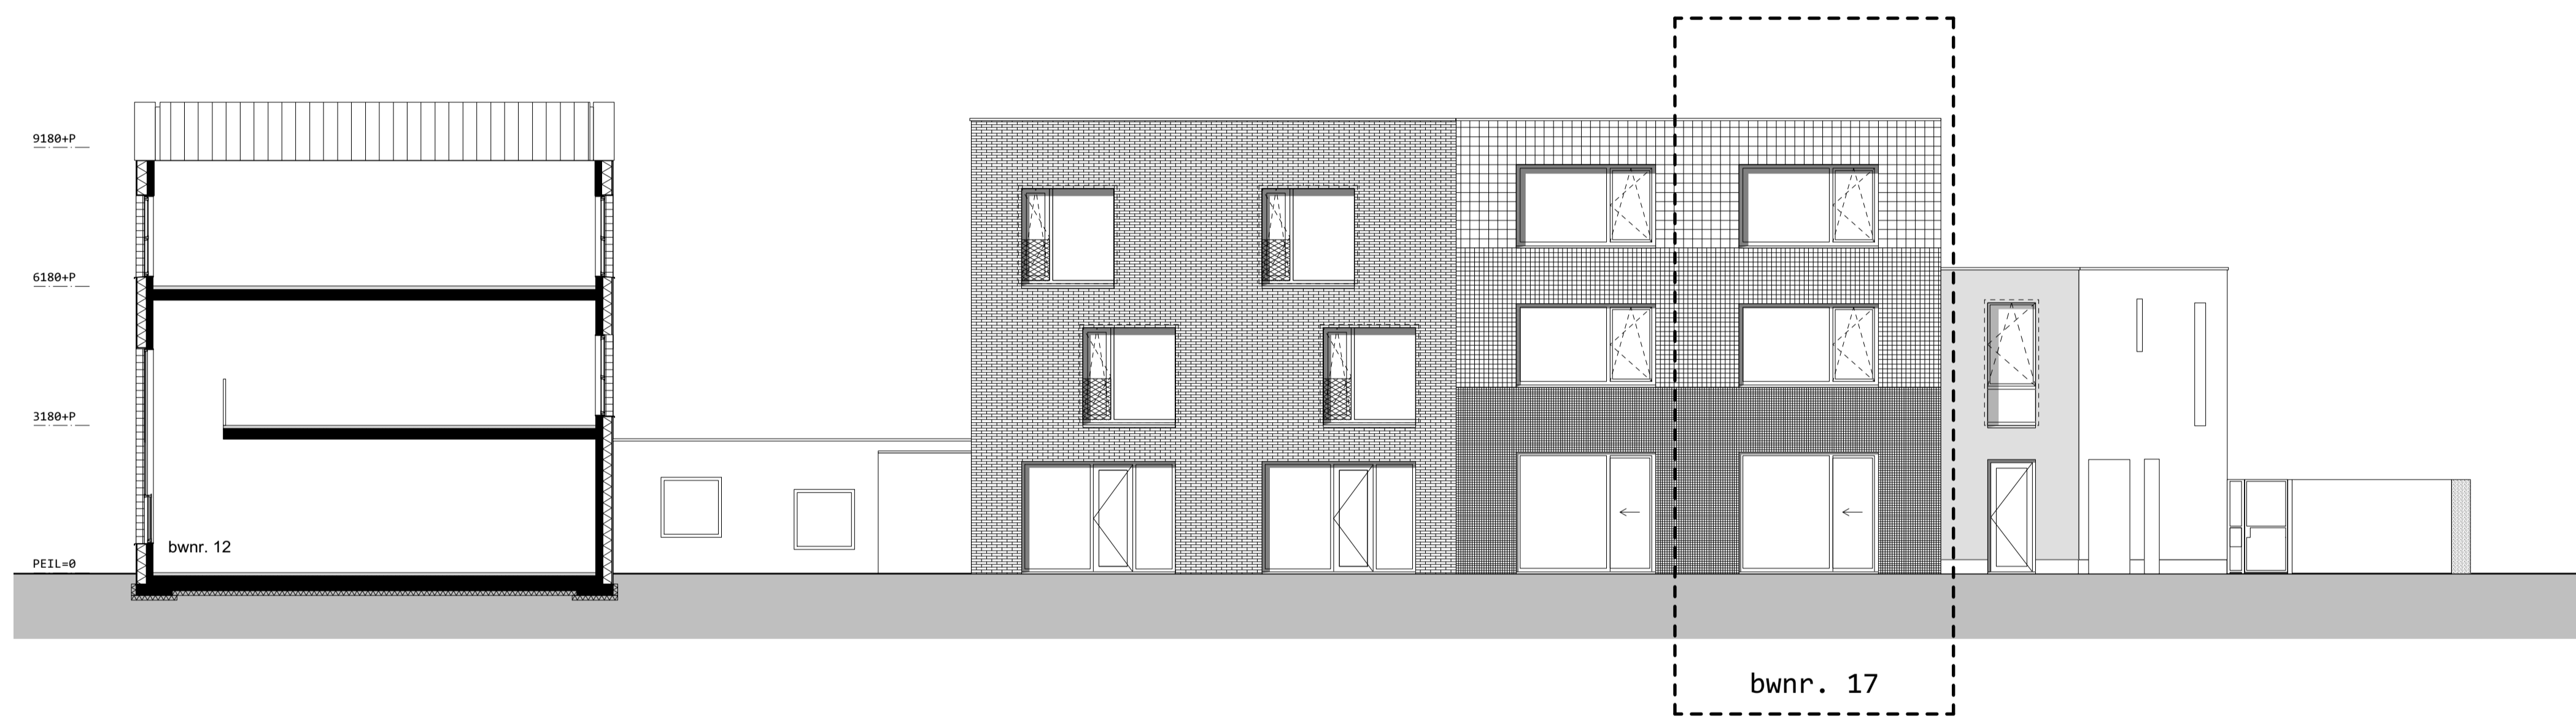

tuingevel

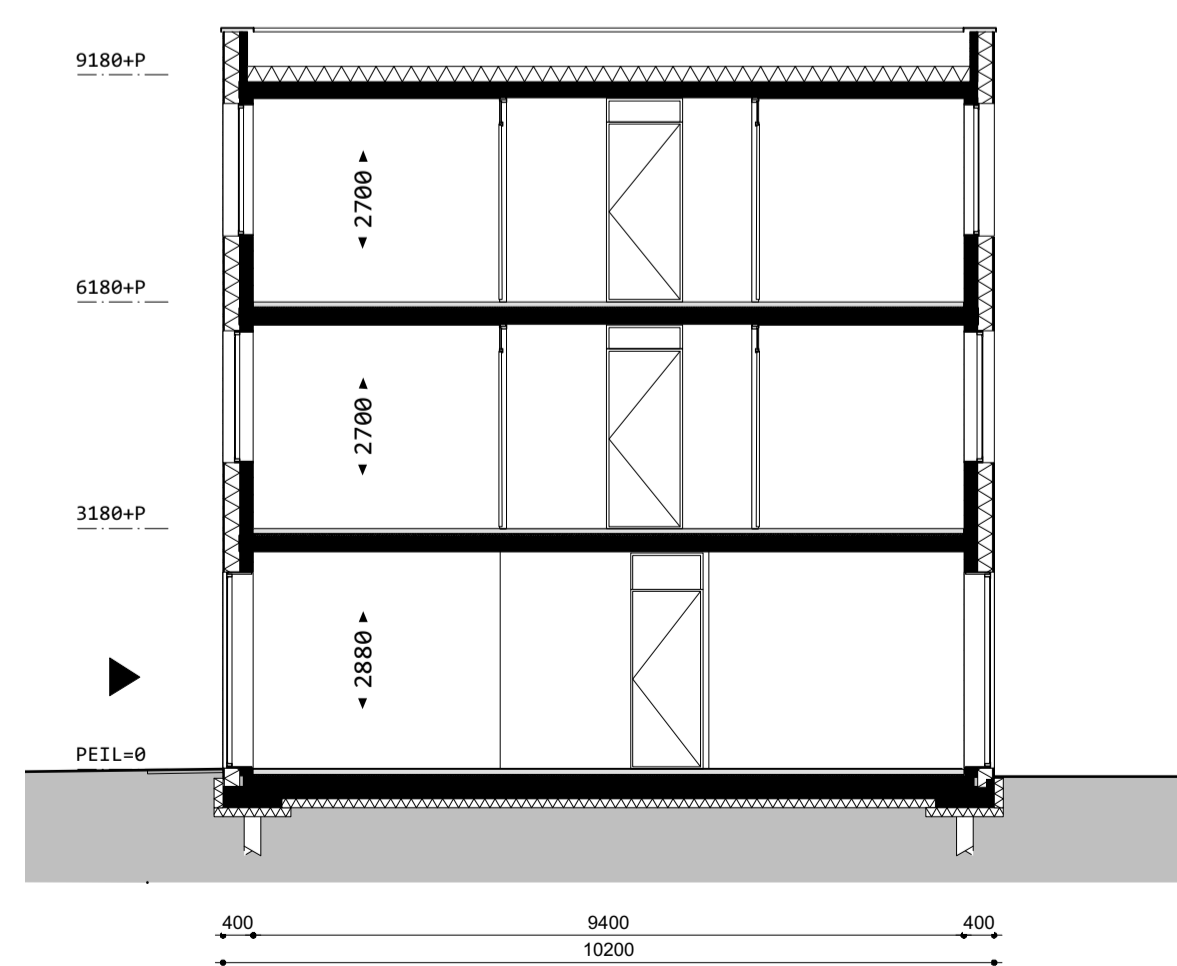

langsdoorsnede

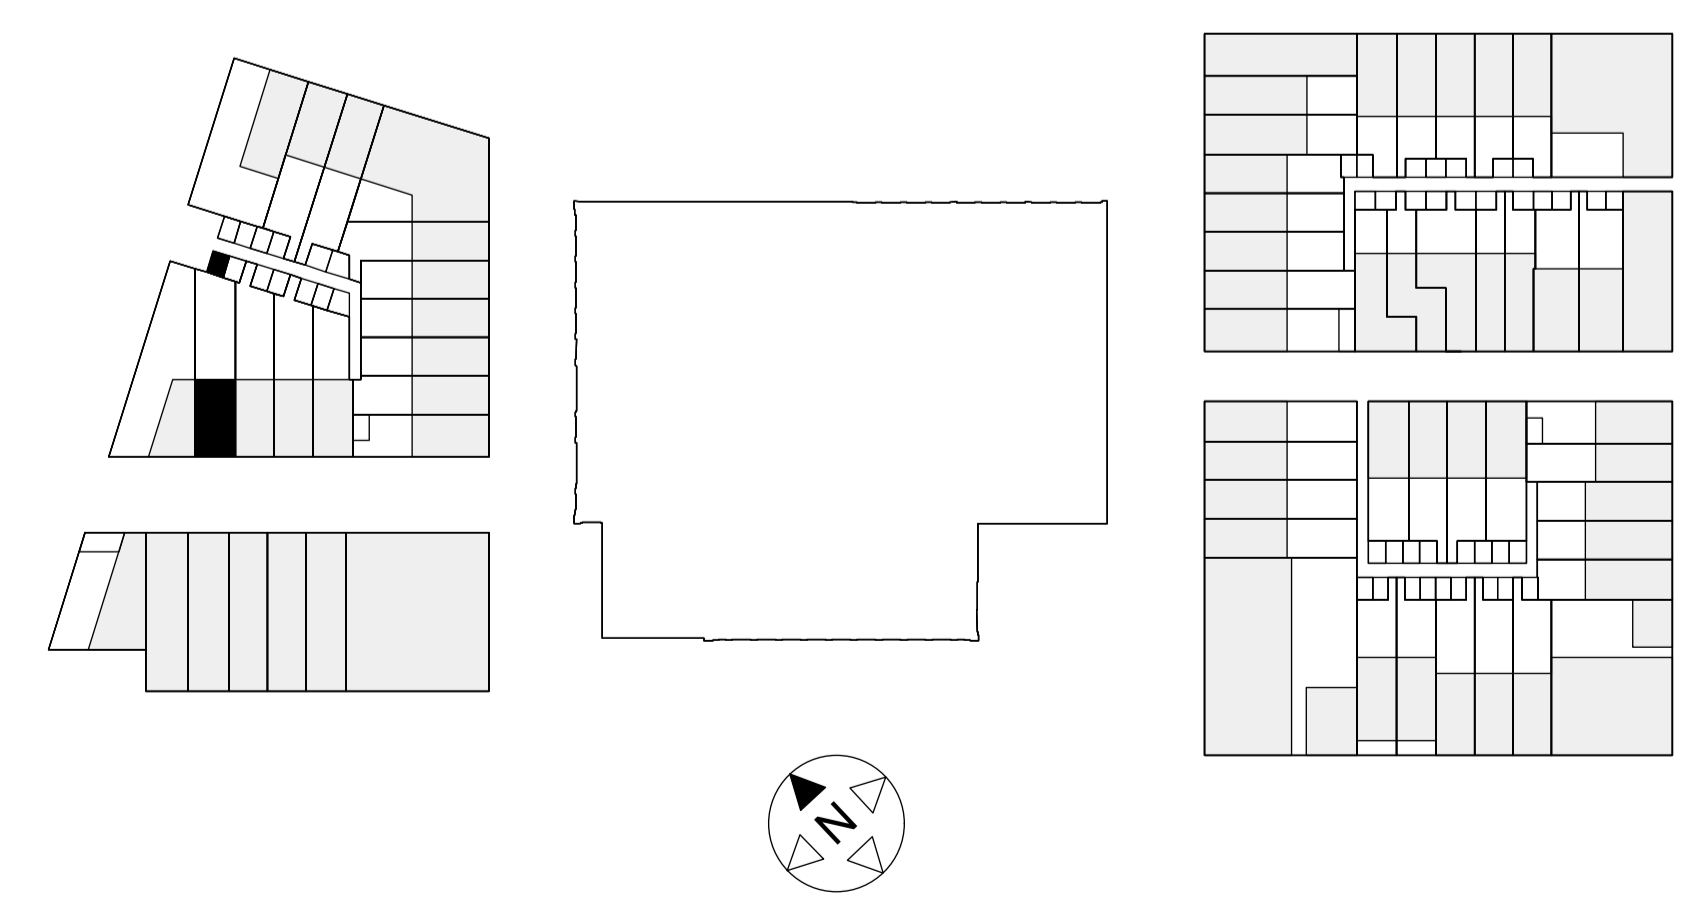

situatie 1:1000



aannemer Aannemingsbedrijf  
 Gebr. BLOKLAND BV  
 architect Space Encounters  
**WISSELSPOOR, UTRECHT**  
 gevels, doorsnede  
 bouwnummer 17

gewijzigd	-
datum	01 07 2019
schaal	1:100
formaat	A1
fase	Verkooptekeningen
status	definitief

