




gevel noordoost

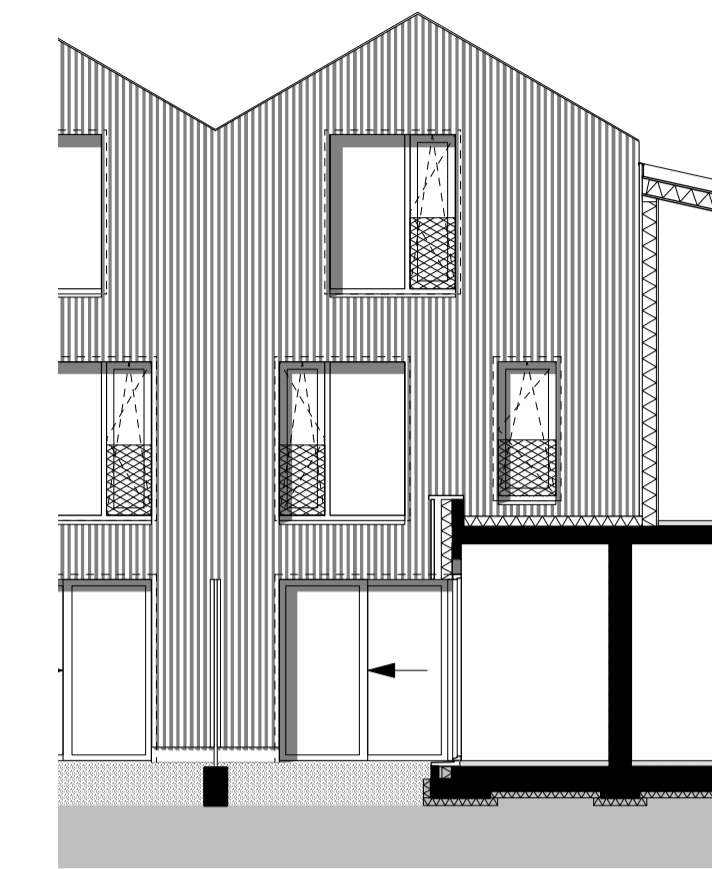


binnengevel

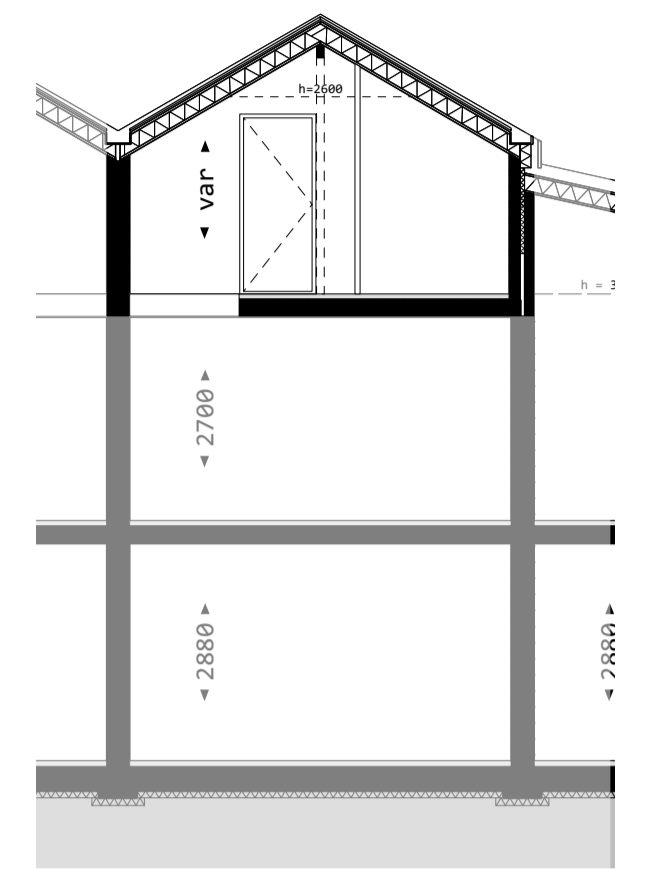


dwarsdoorsnede

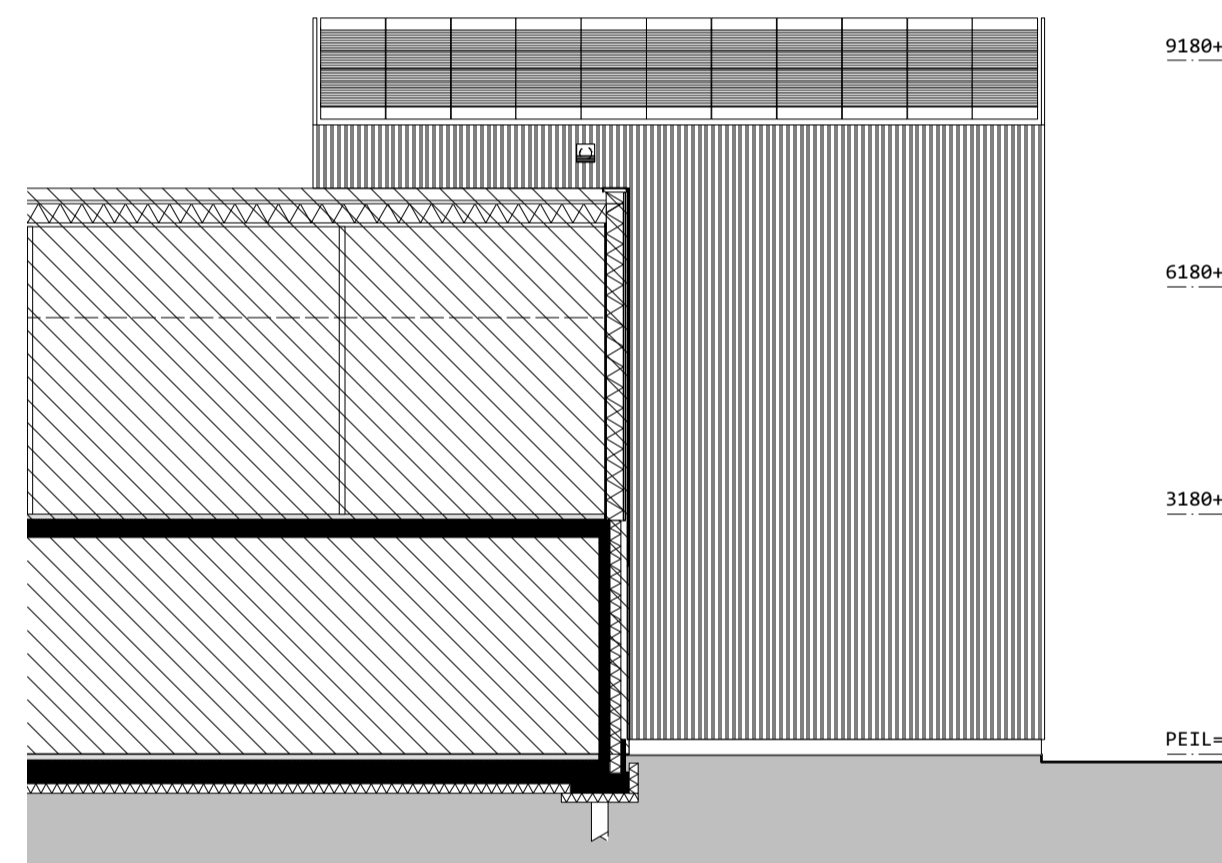


zijgevel

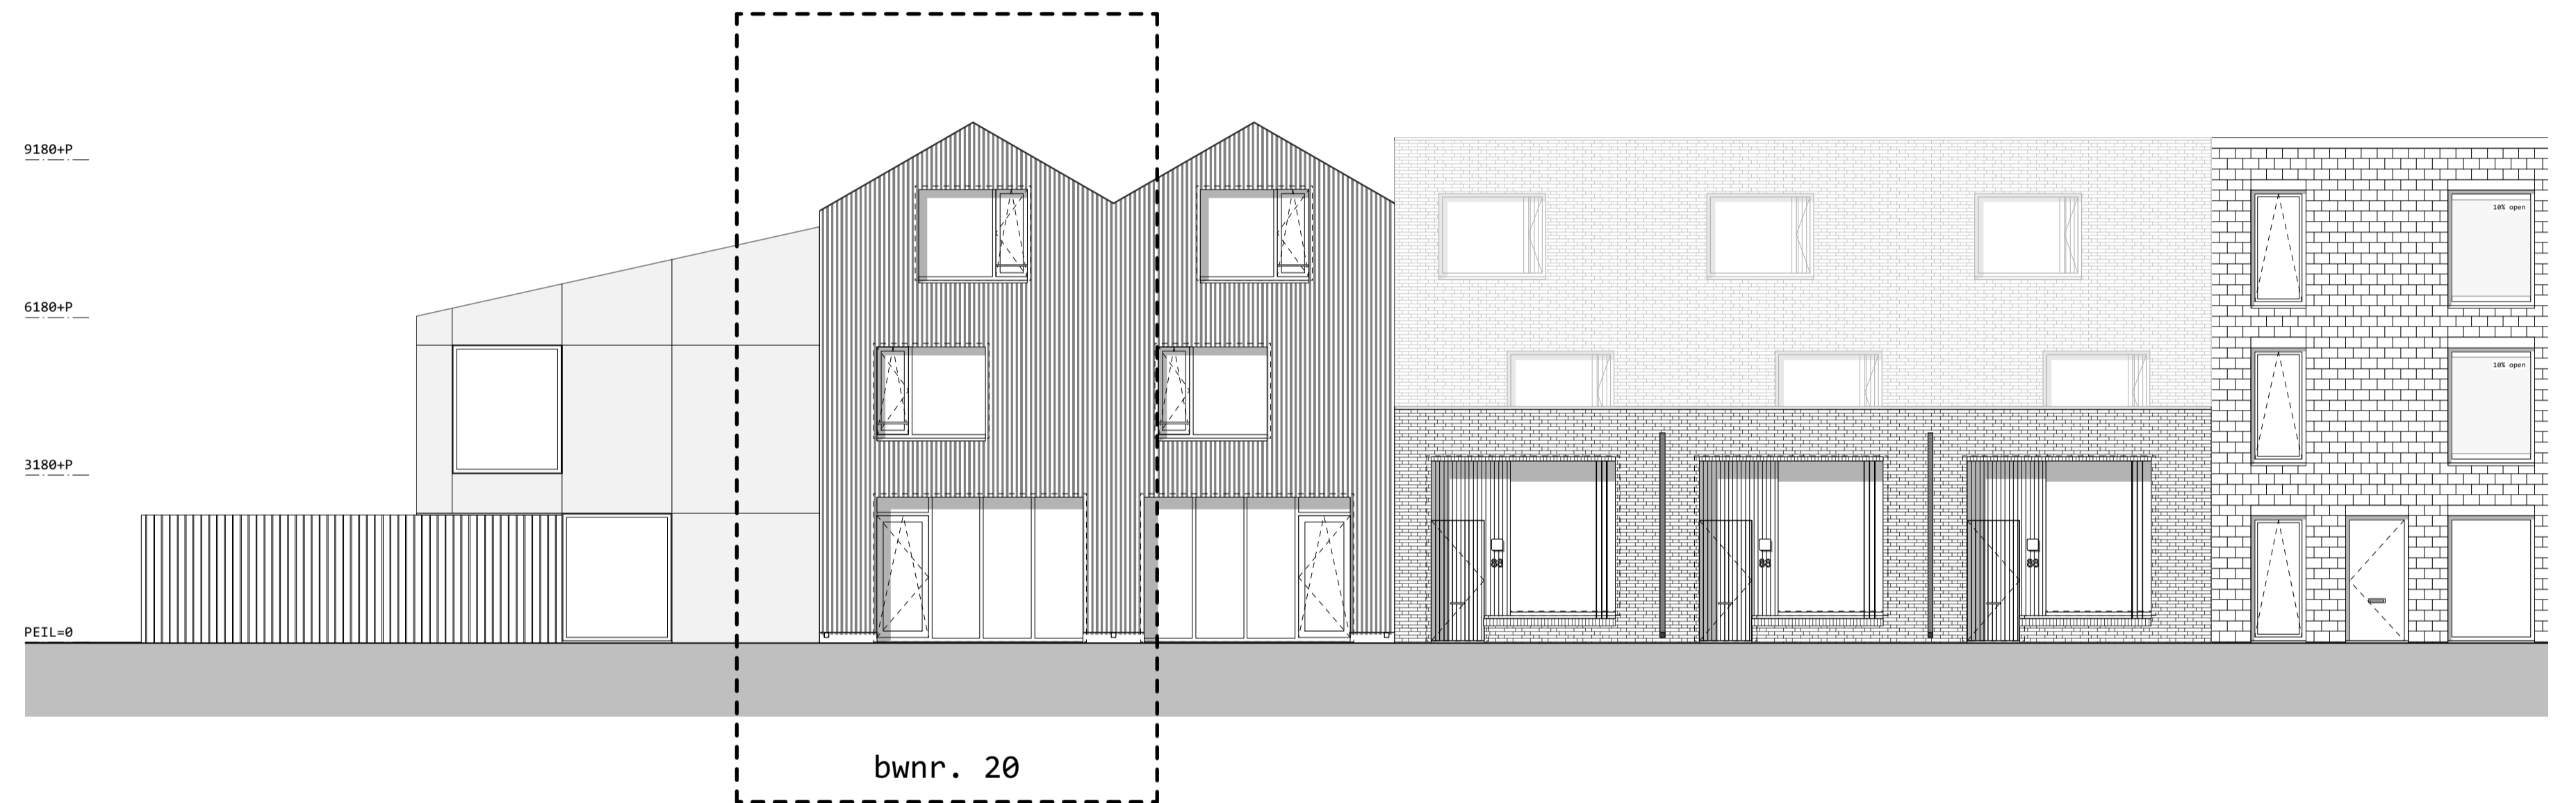


gevel zuidwest

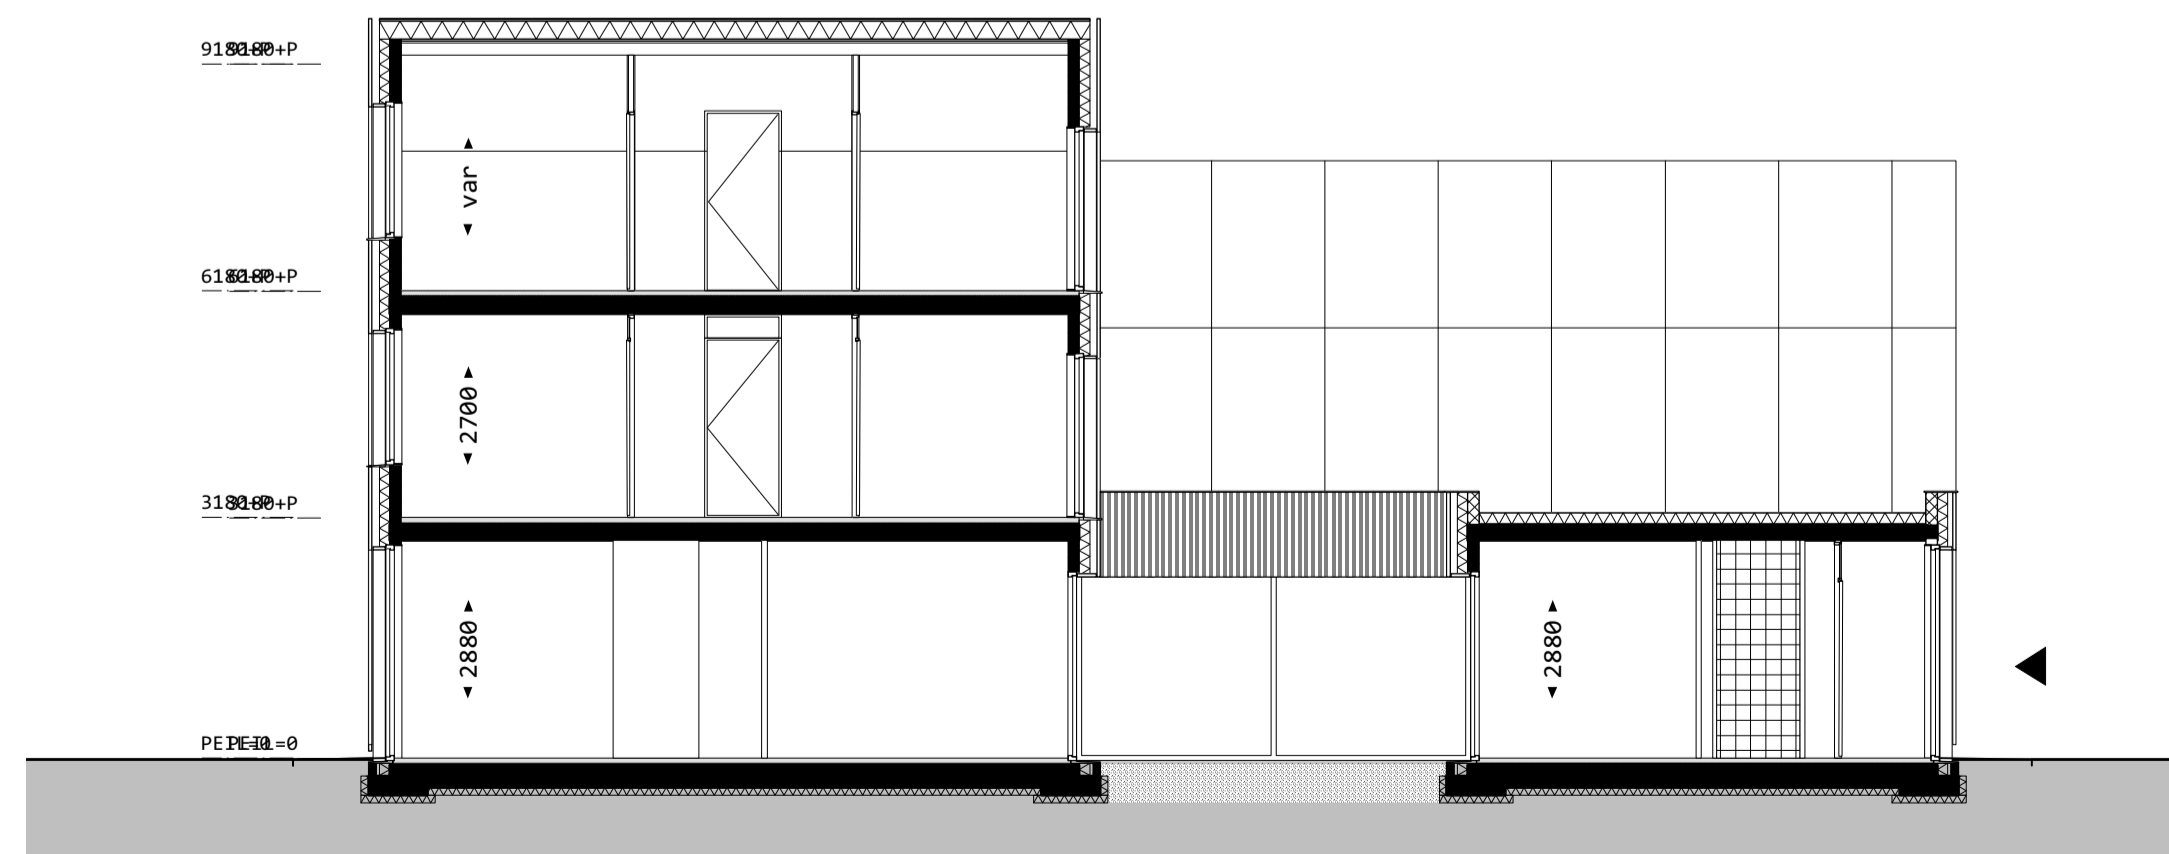

langsdoorsnede

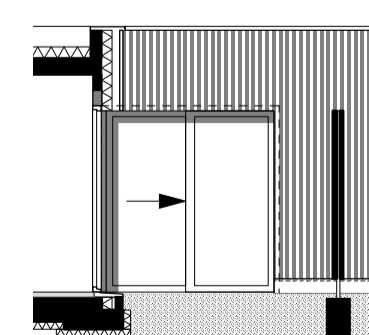

binnengevel patio

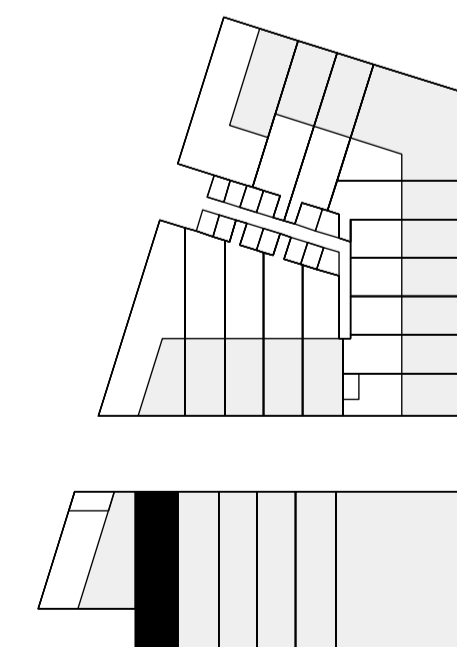

situatie 1:1000

