




noordoost gevel

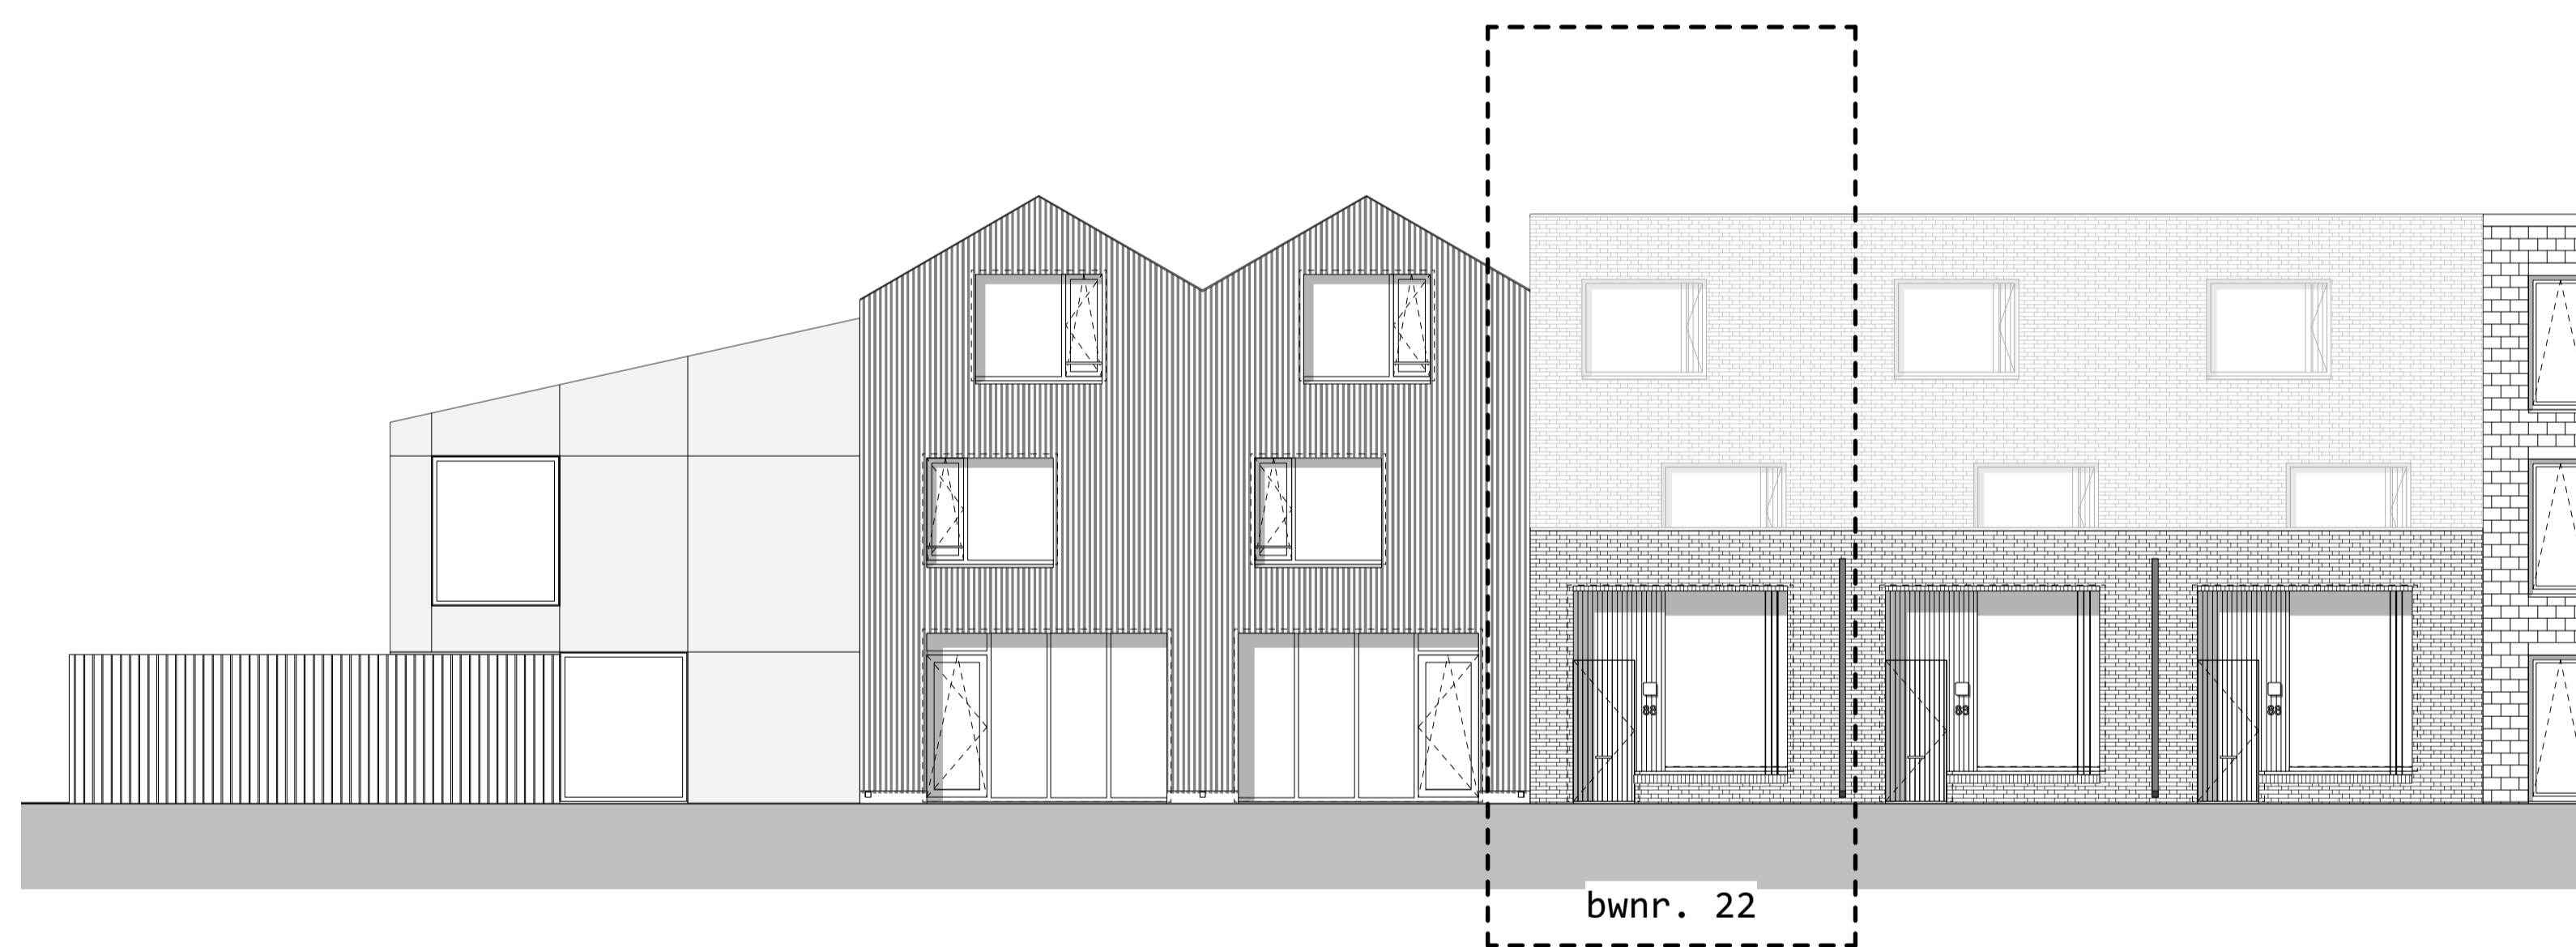

zuidwest gevel

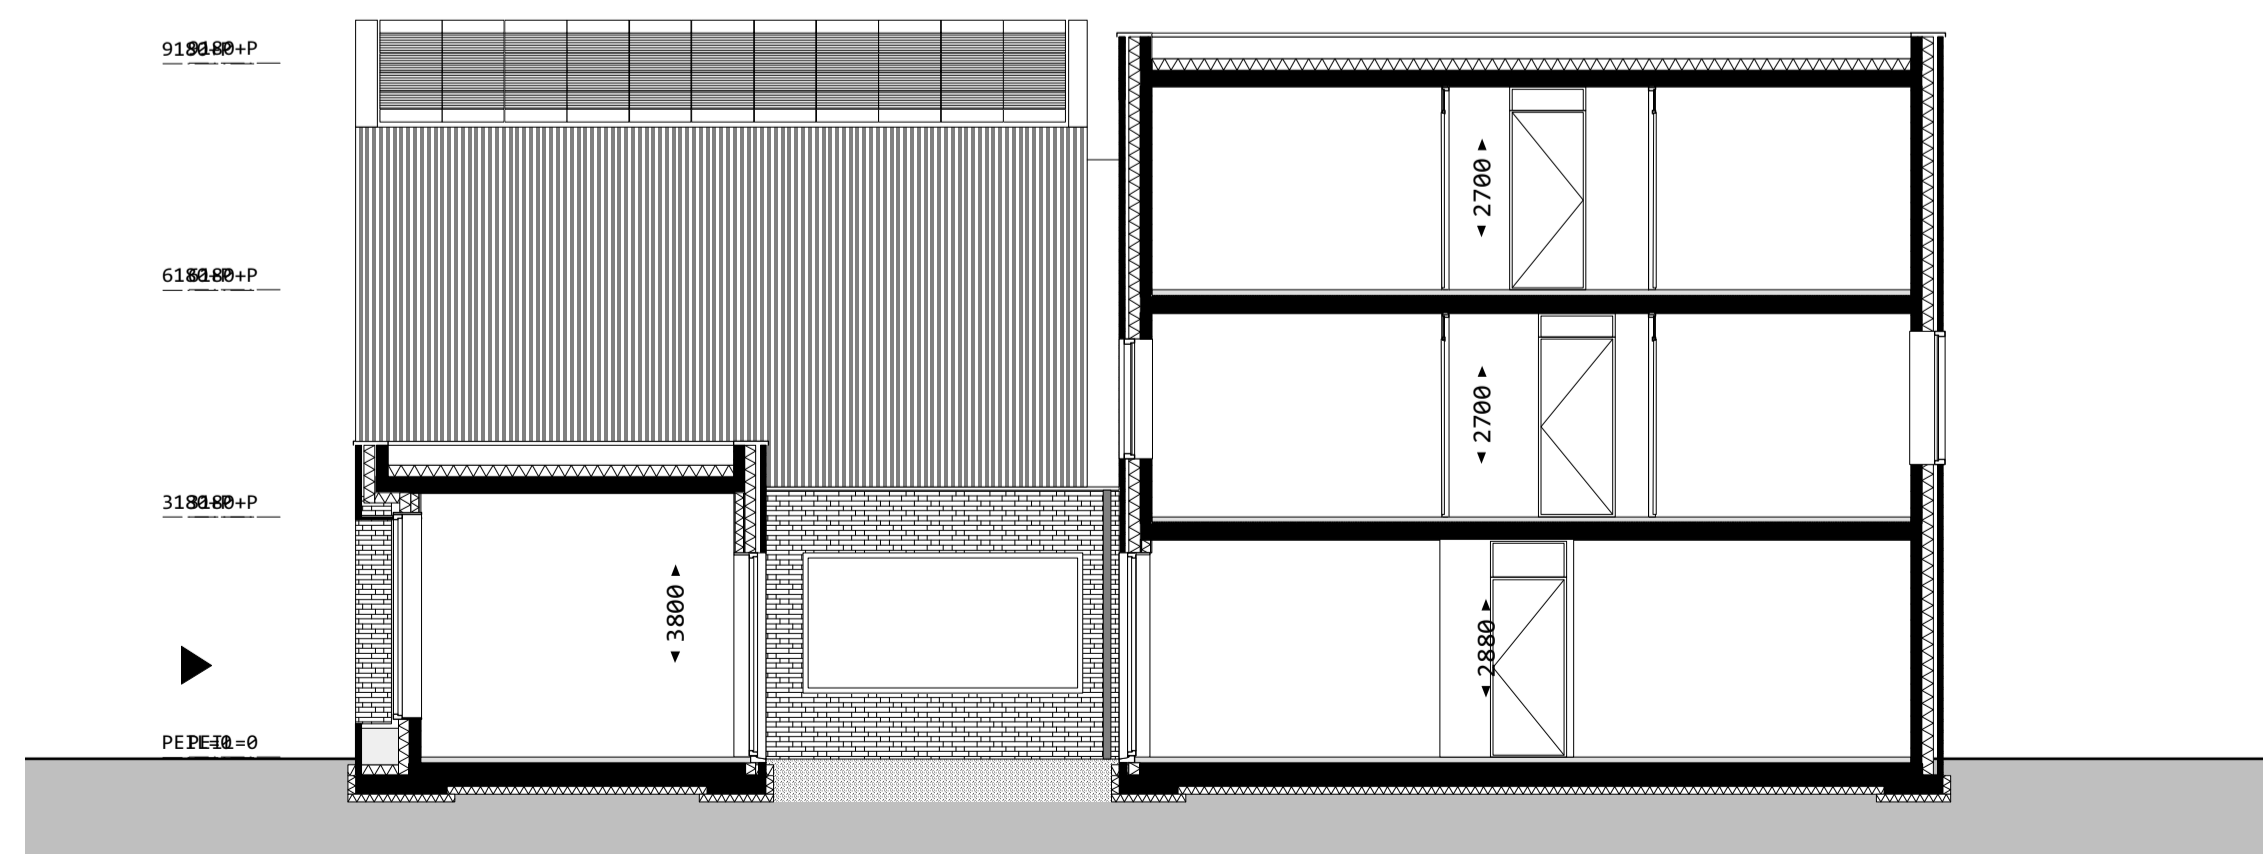


langsdoorsnede

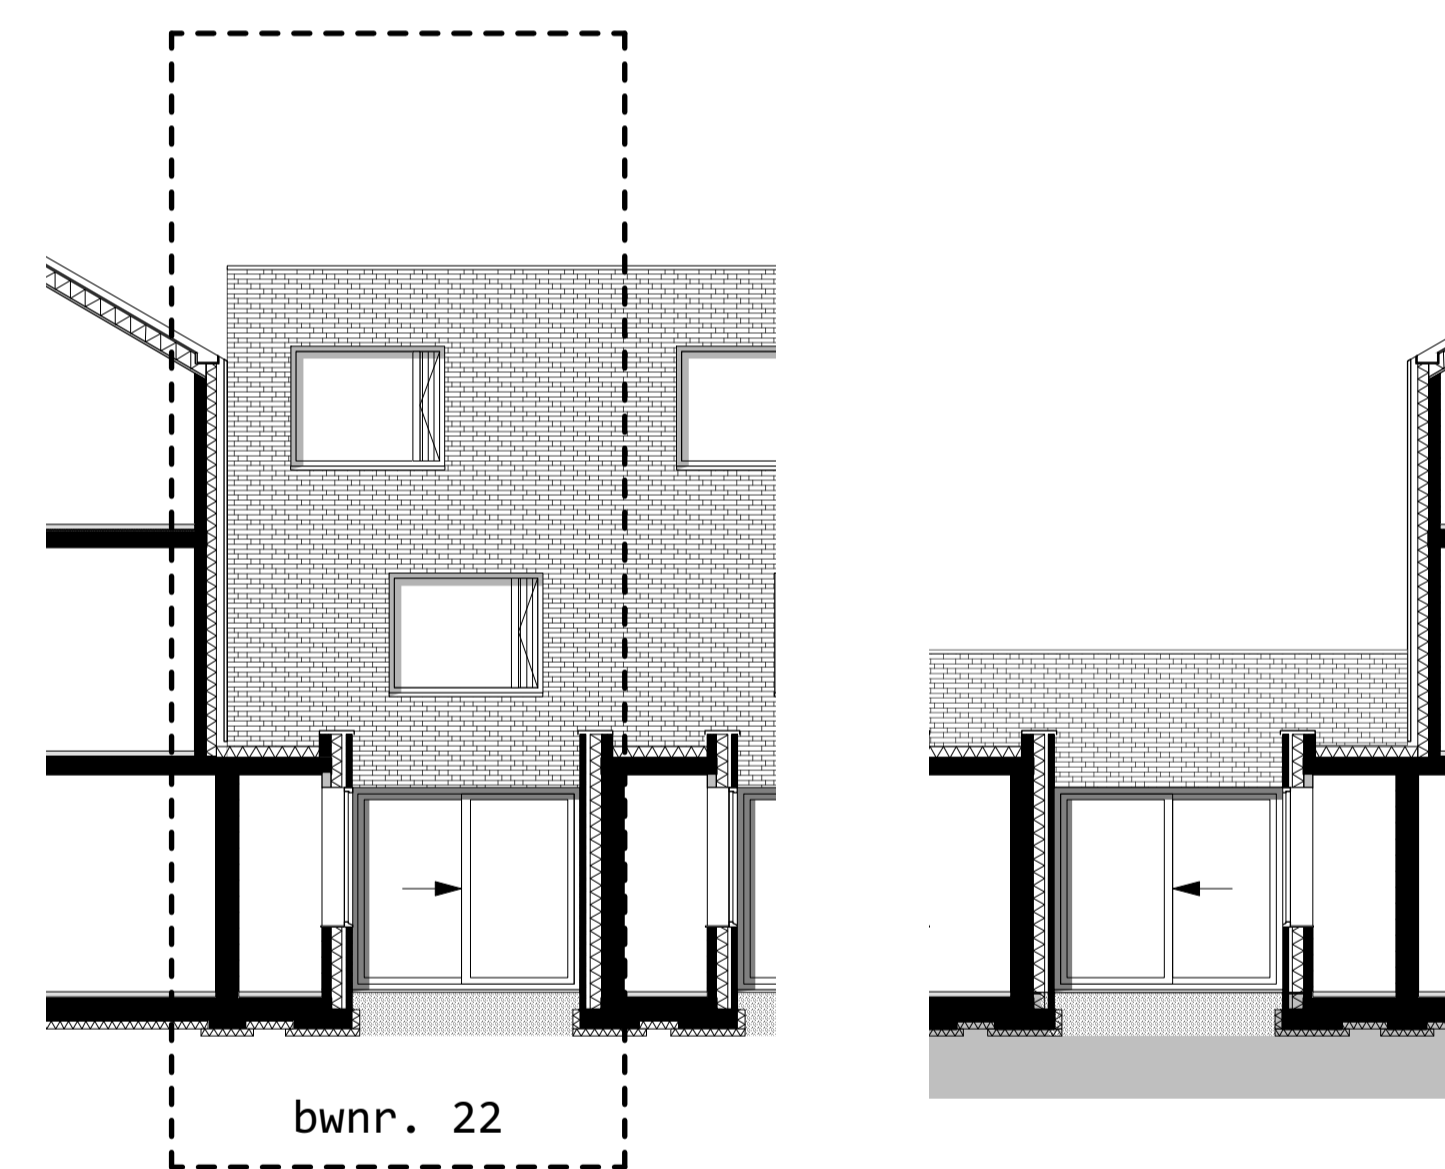

binnengevel

binnengevel

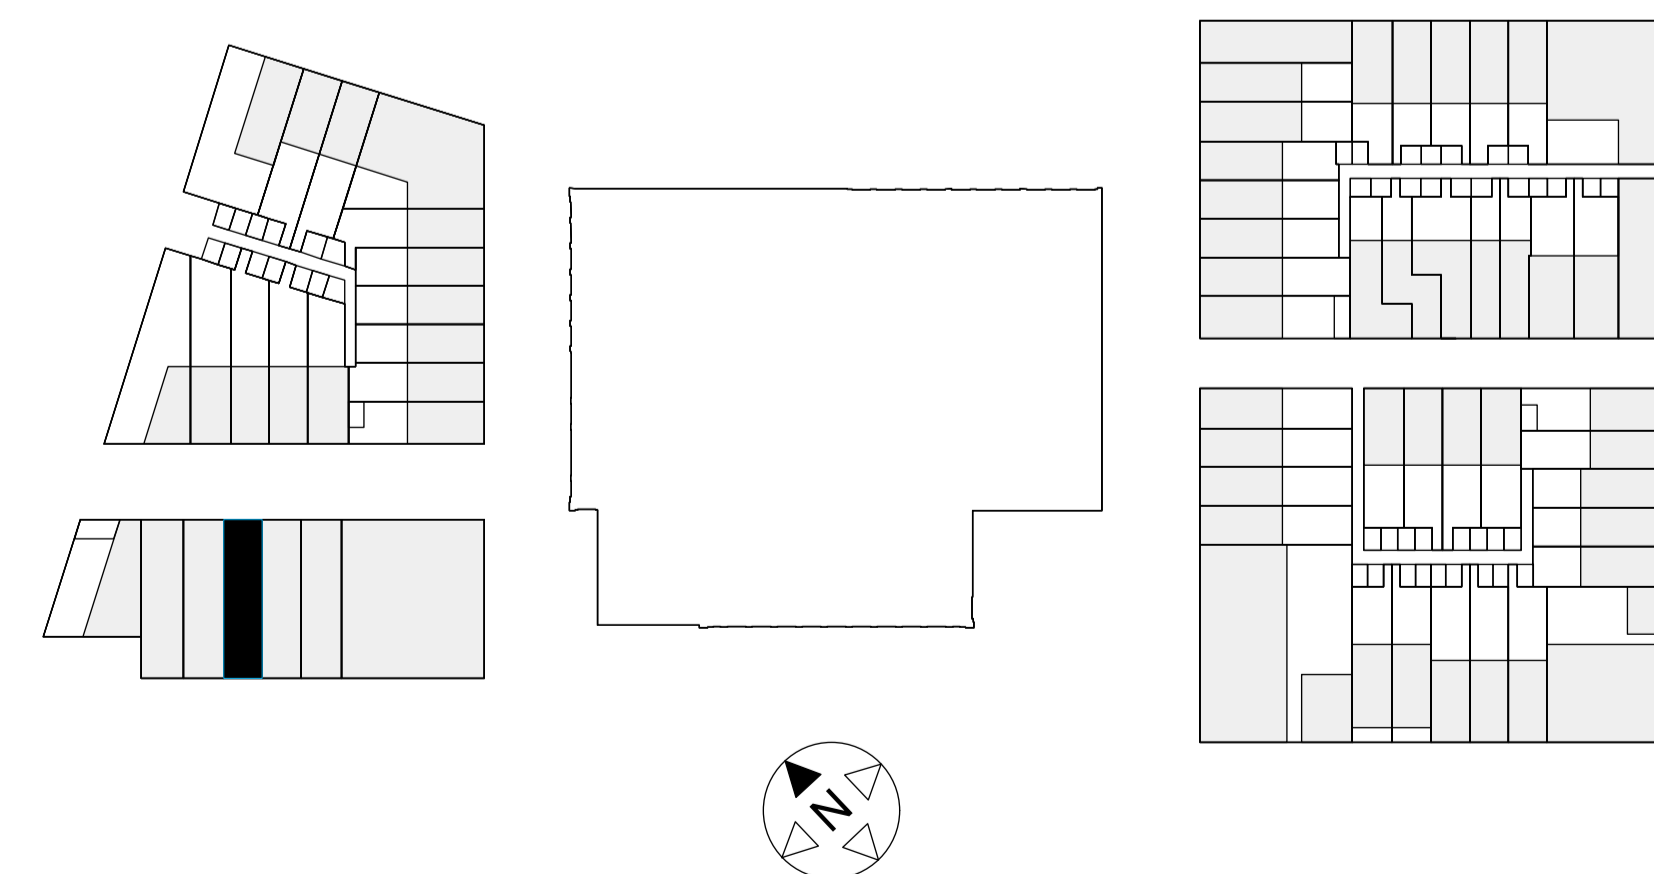

situatie 1:1000