



noordoost gevel




zuidwest gevel

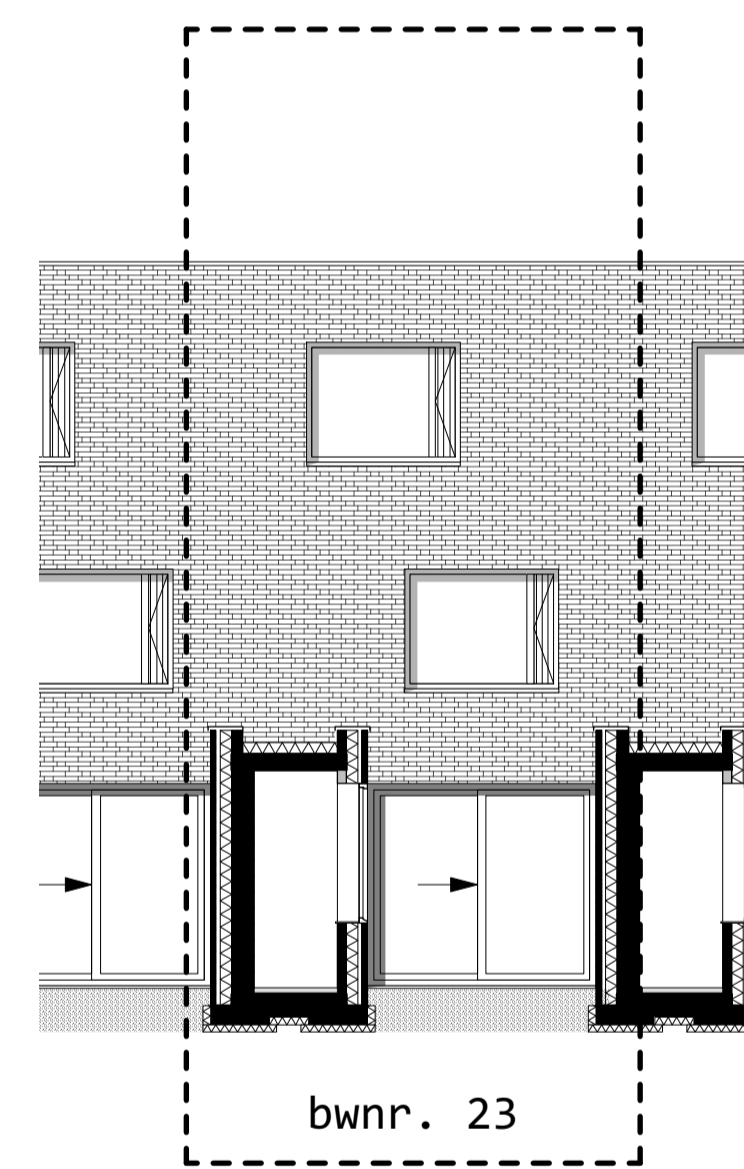


binnengevel

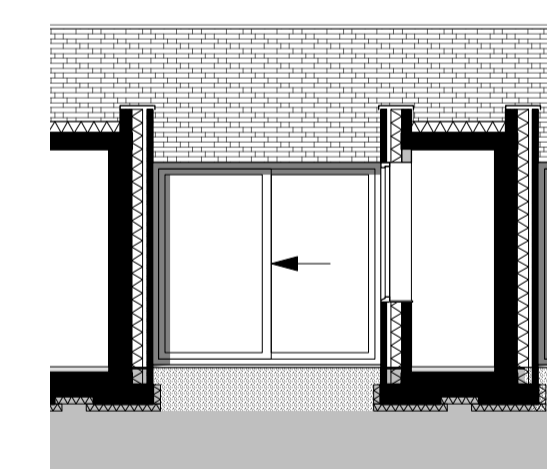

binnengevel

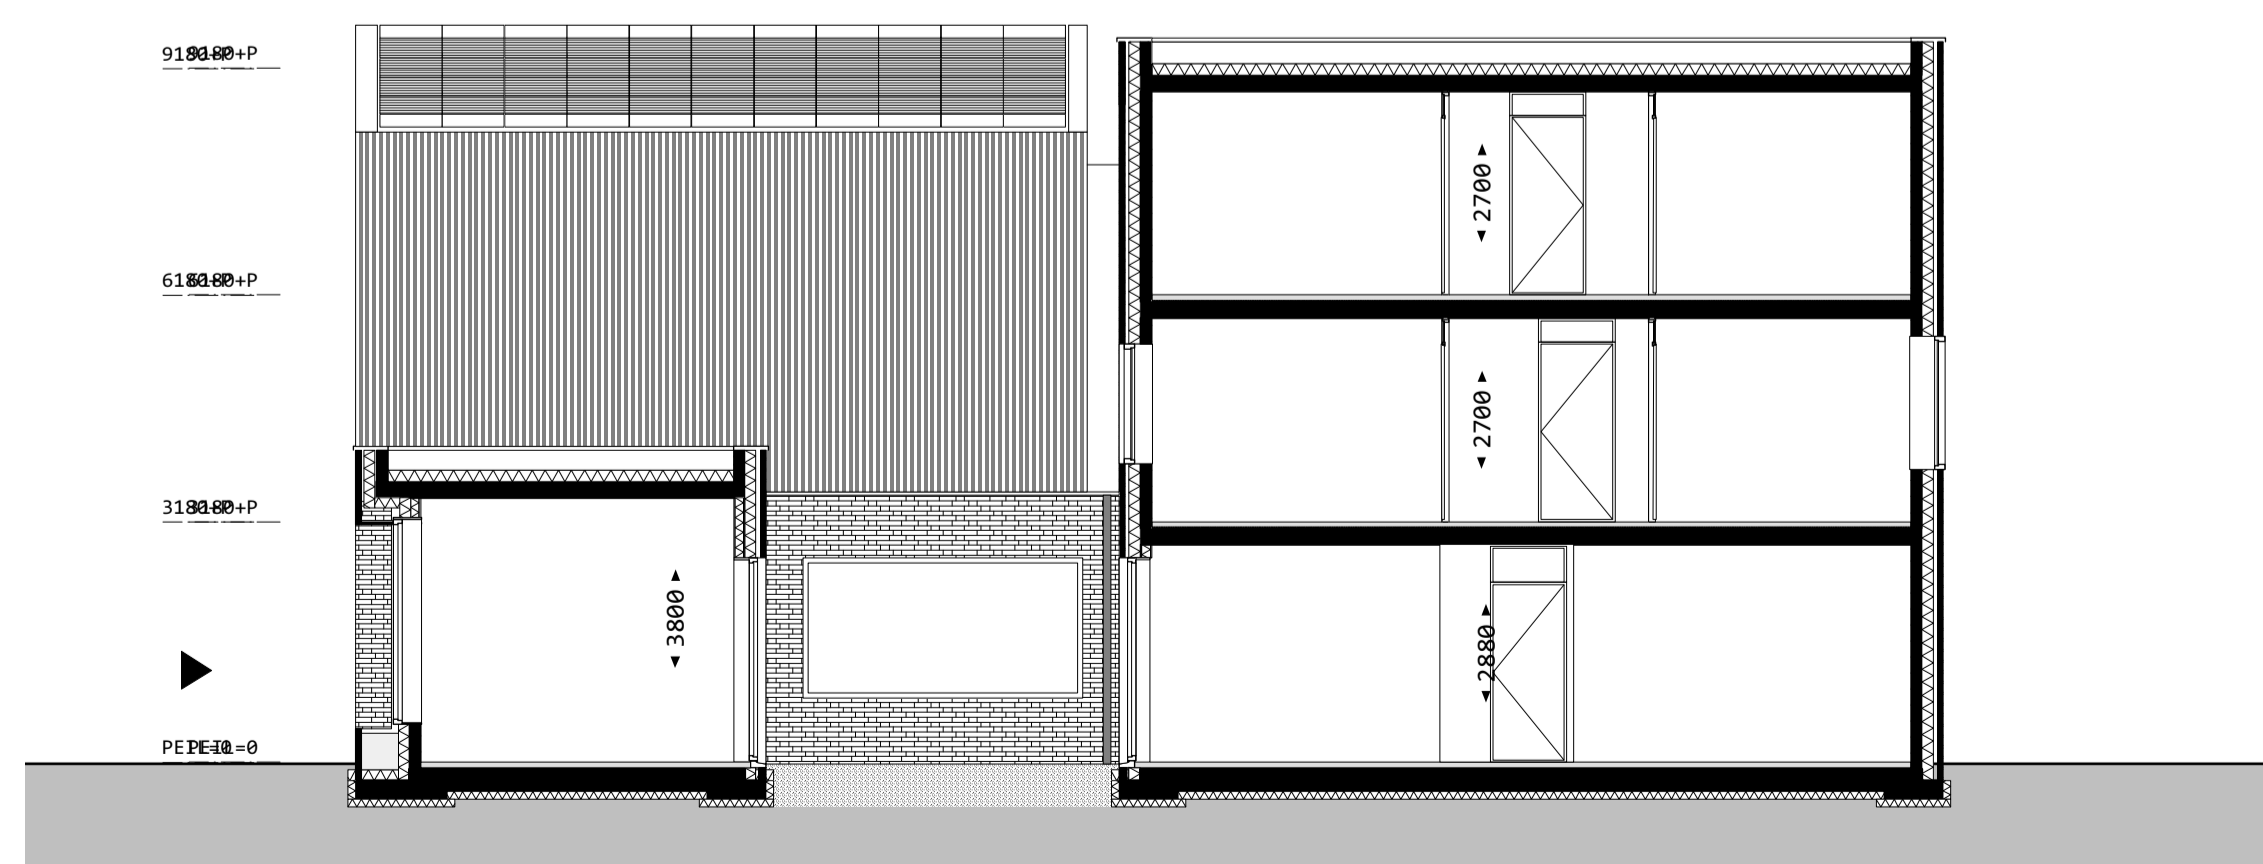

langsdoorsnede

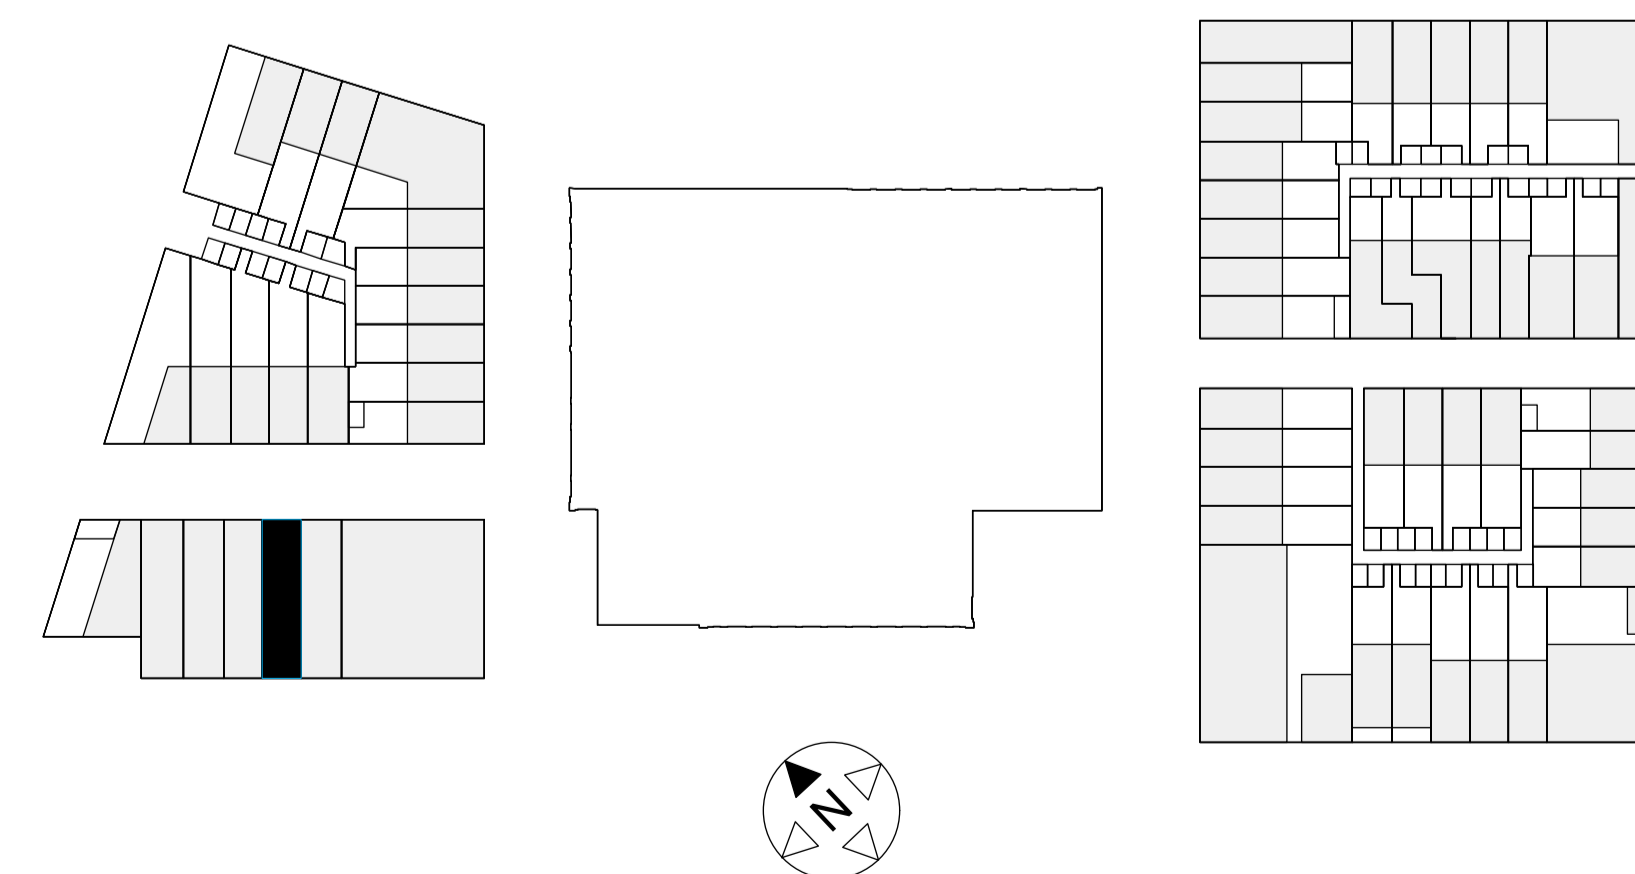

situatie 1:1000