
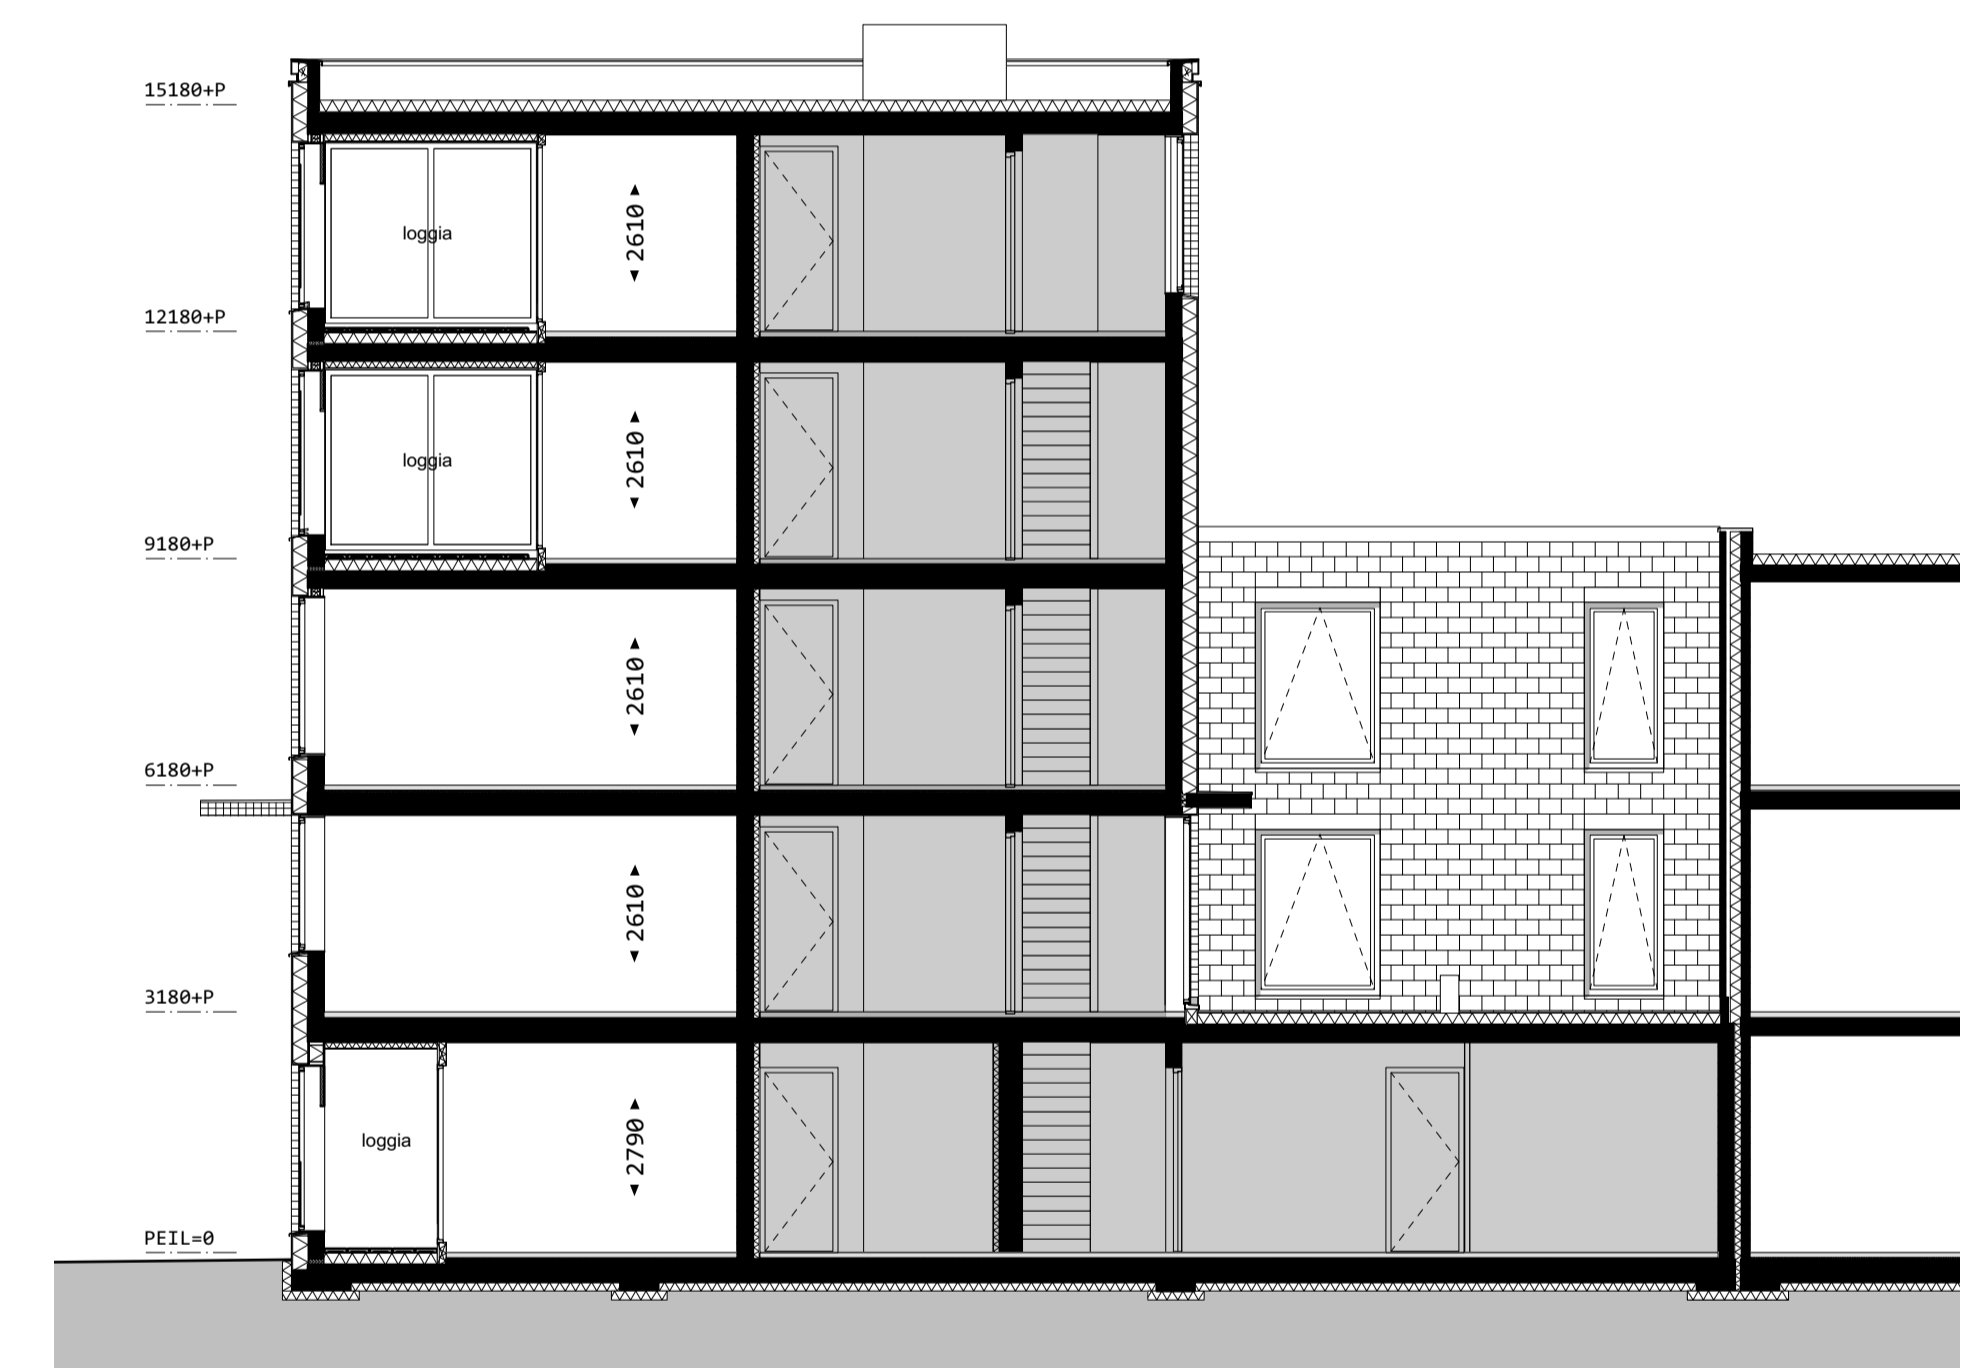


zuidwestgevel

zuidoostgevel


noordoostgevel

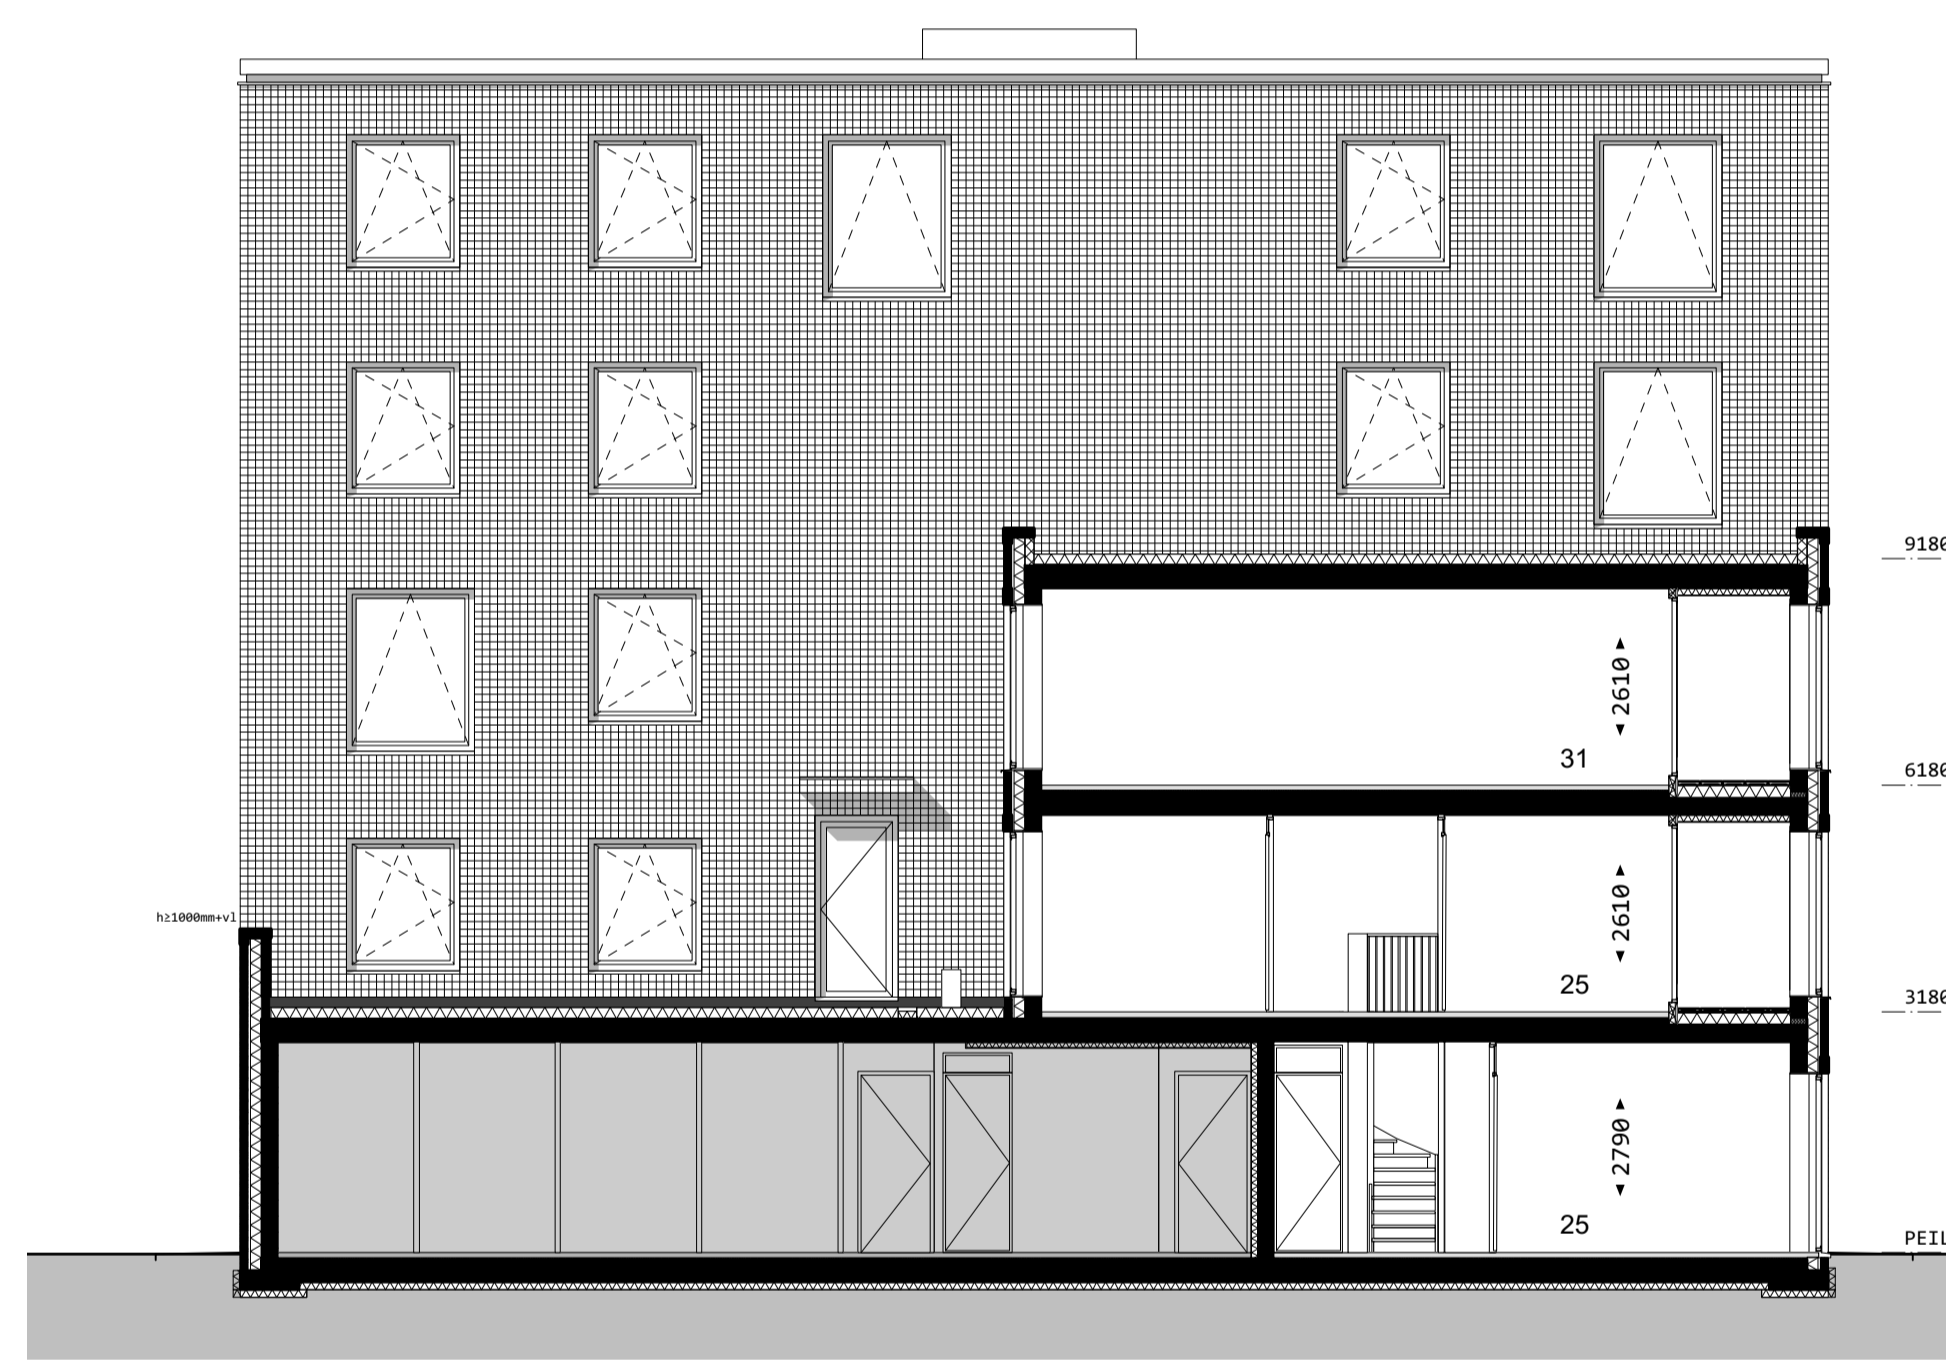


doorsnede

noordwestgevel

doorsnede

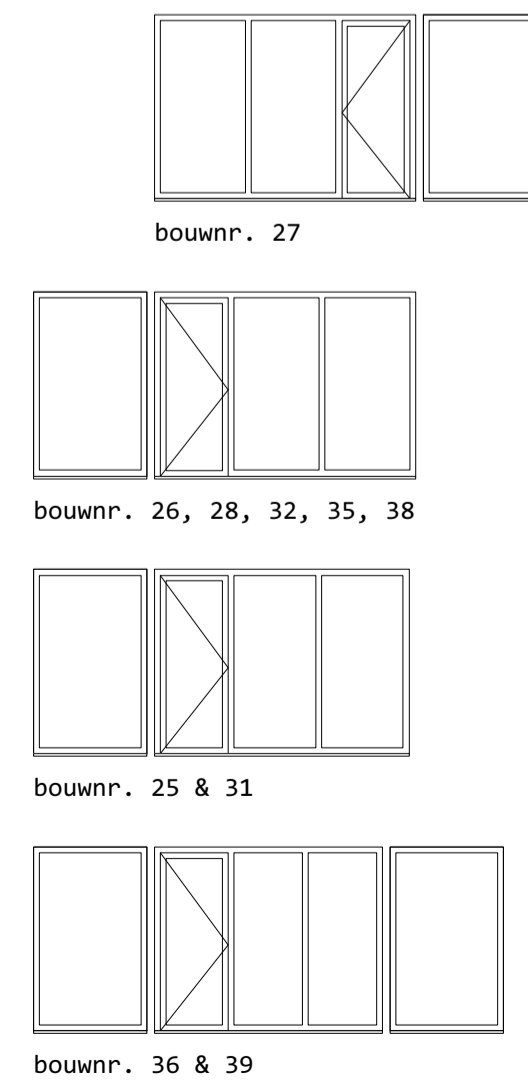

puien loggia

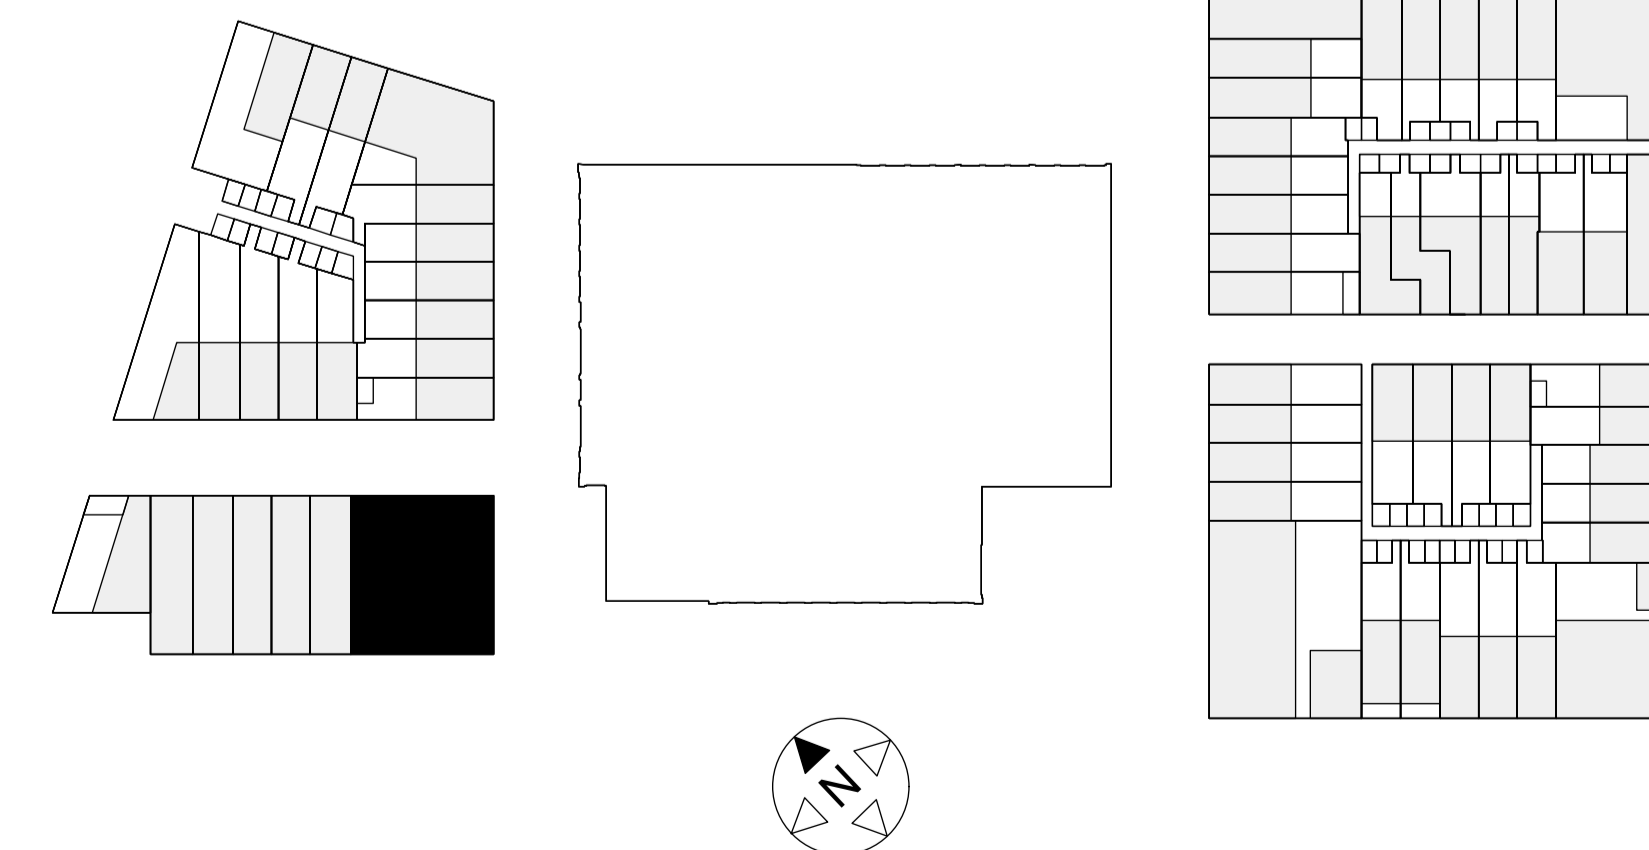

situatie 1:1000