



straatgevel

bwnr. 44

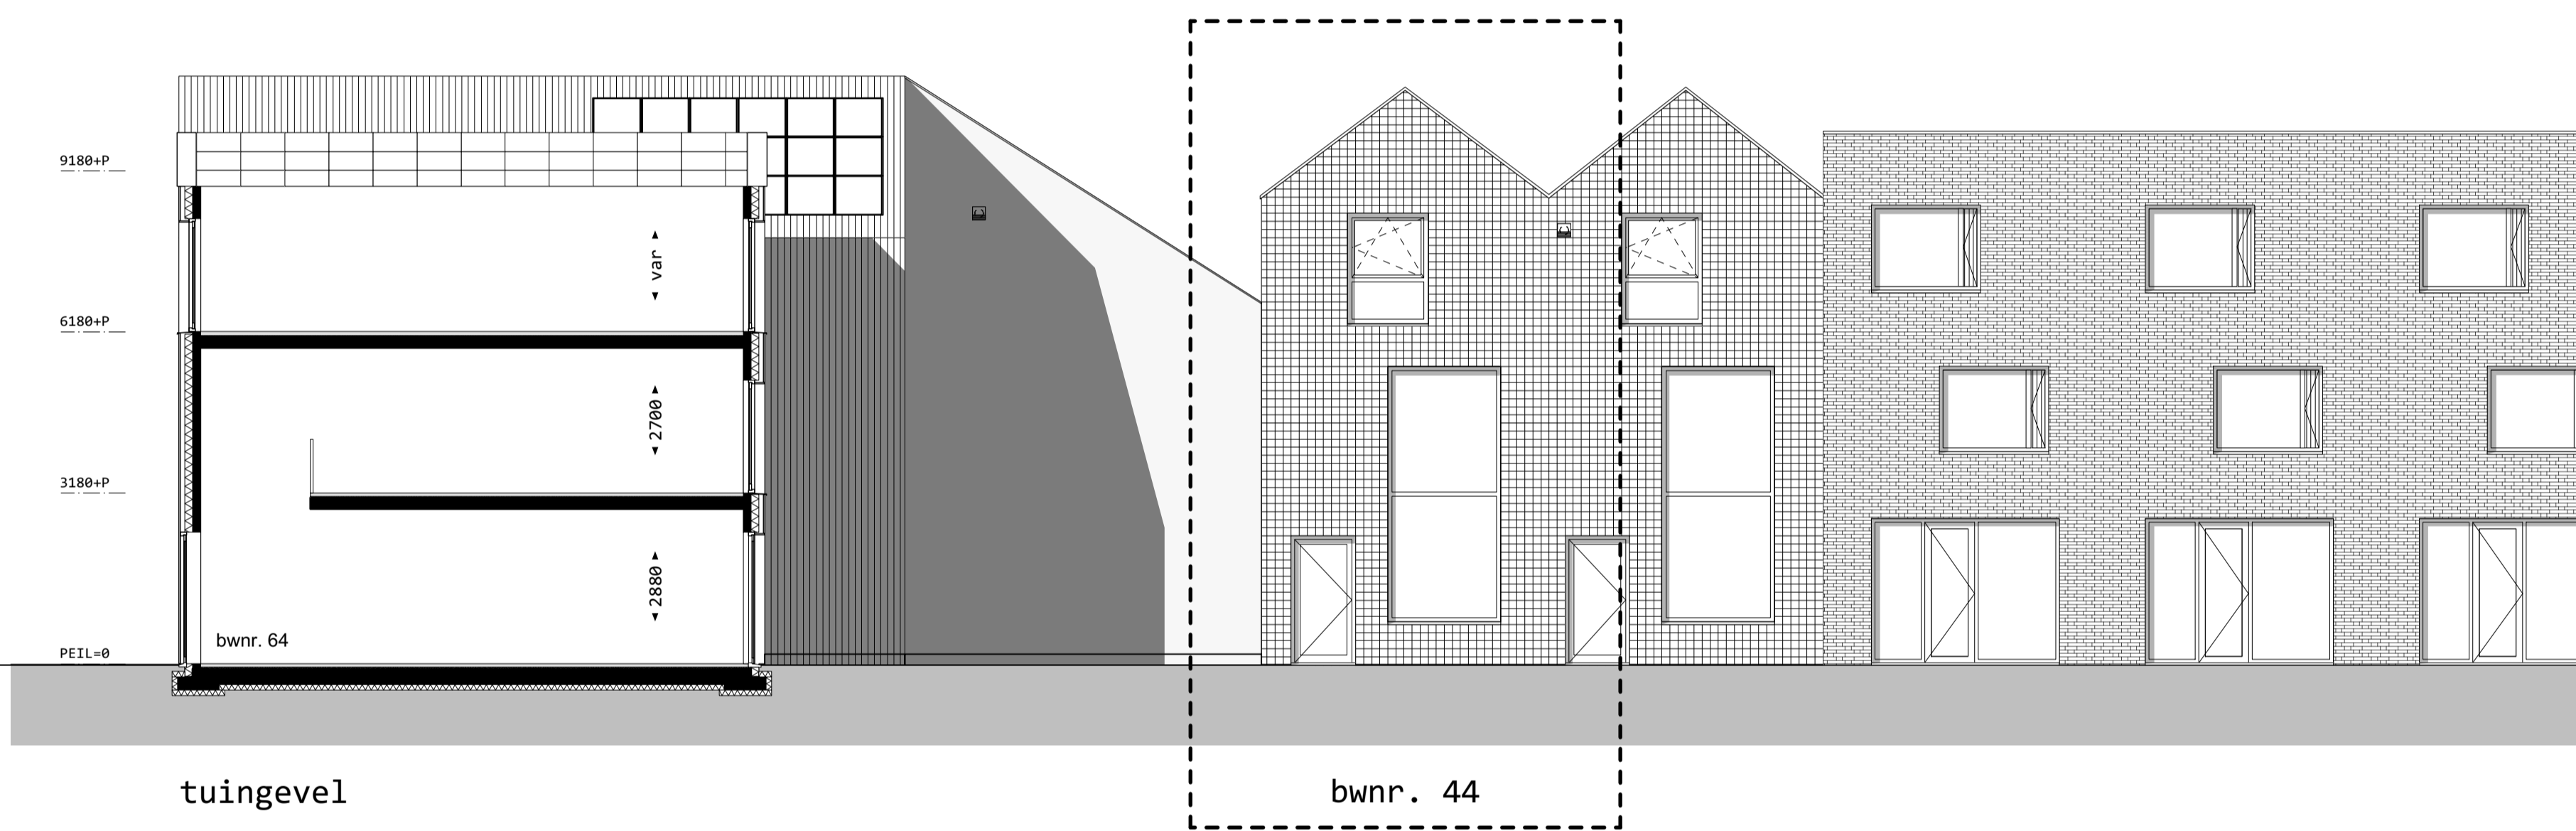


tuingevel


bwnr. 44

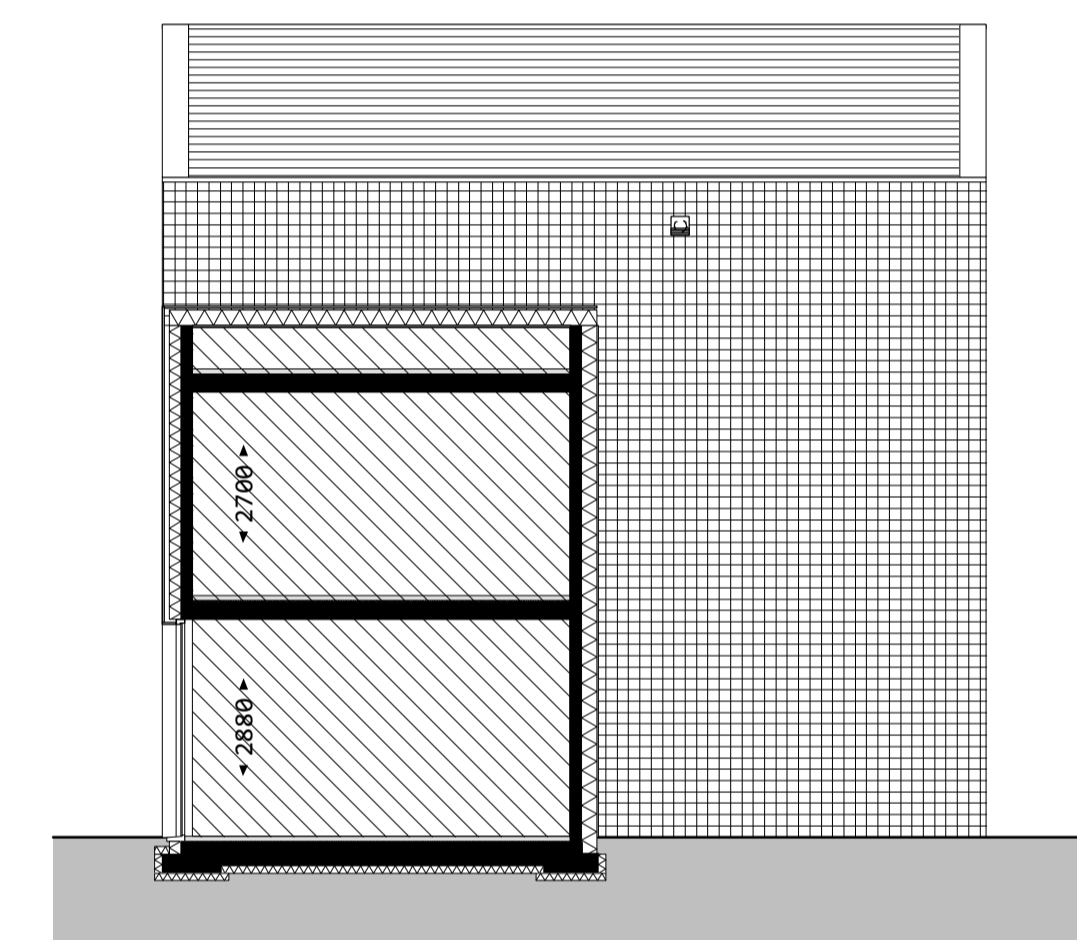


zijgevel

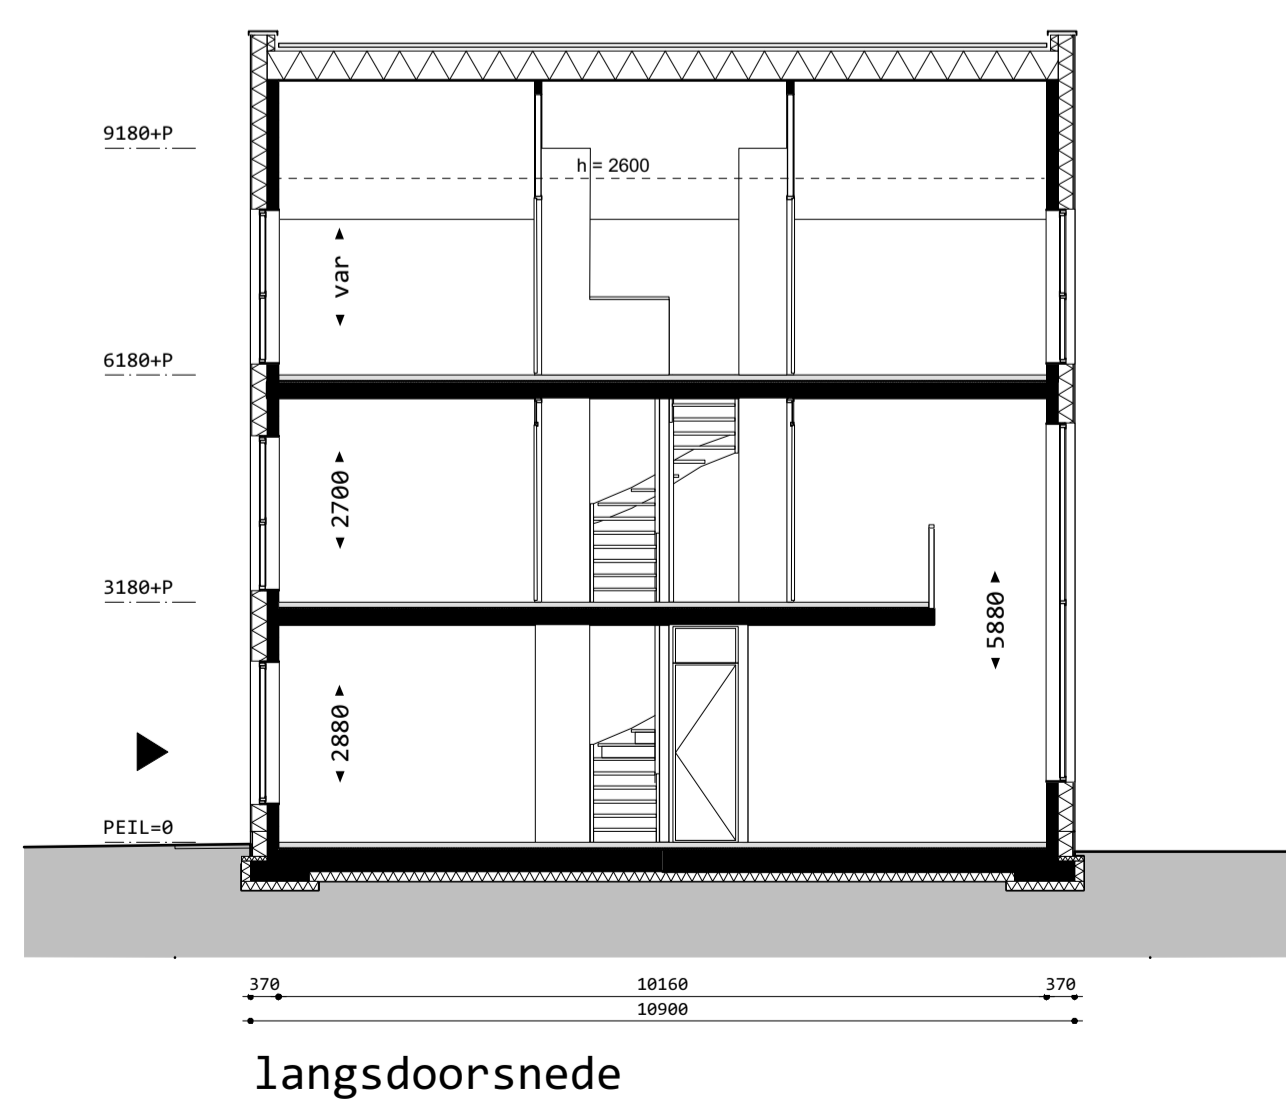

langsdoorsnede

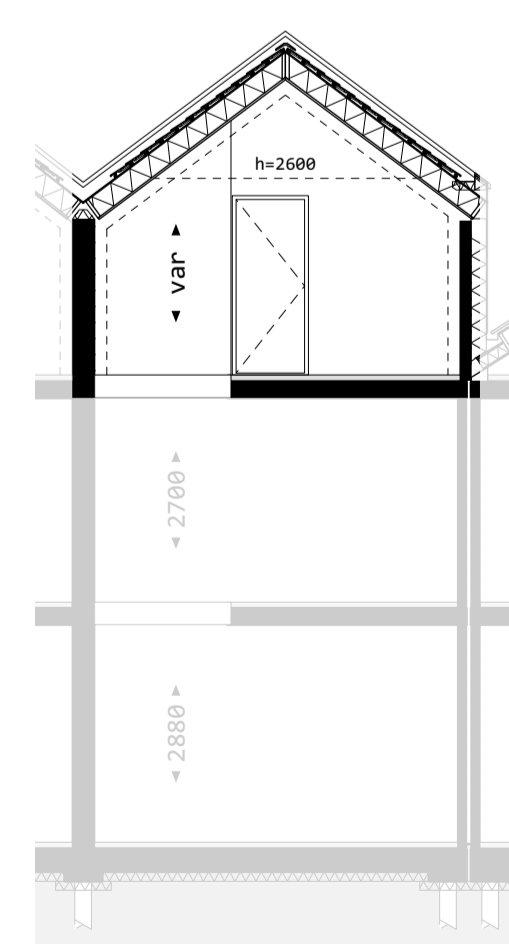

dwarsdoorsnede

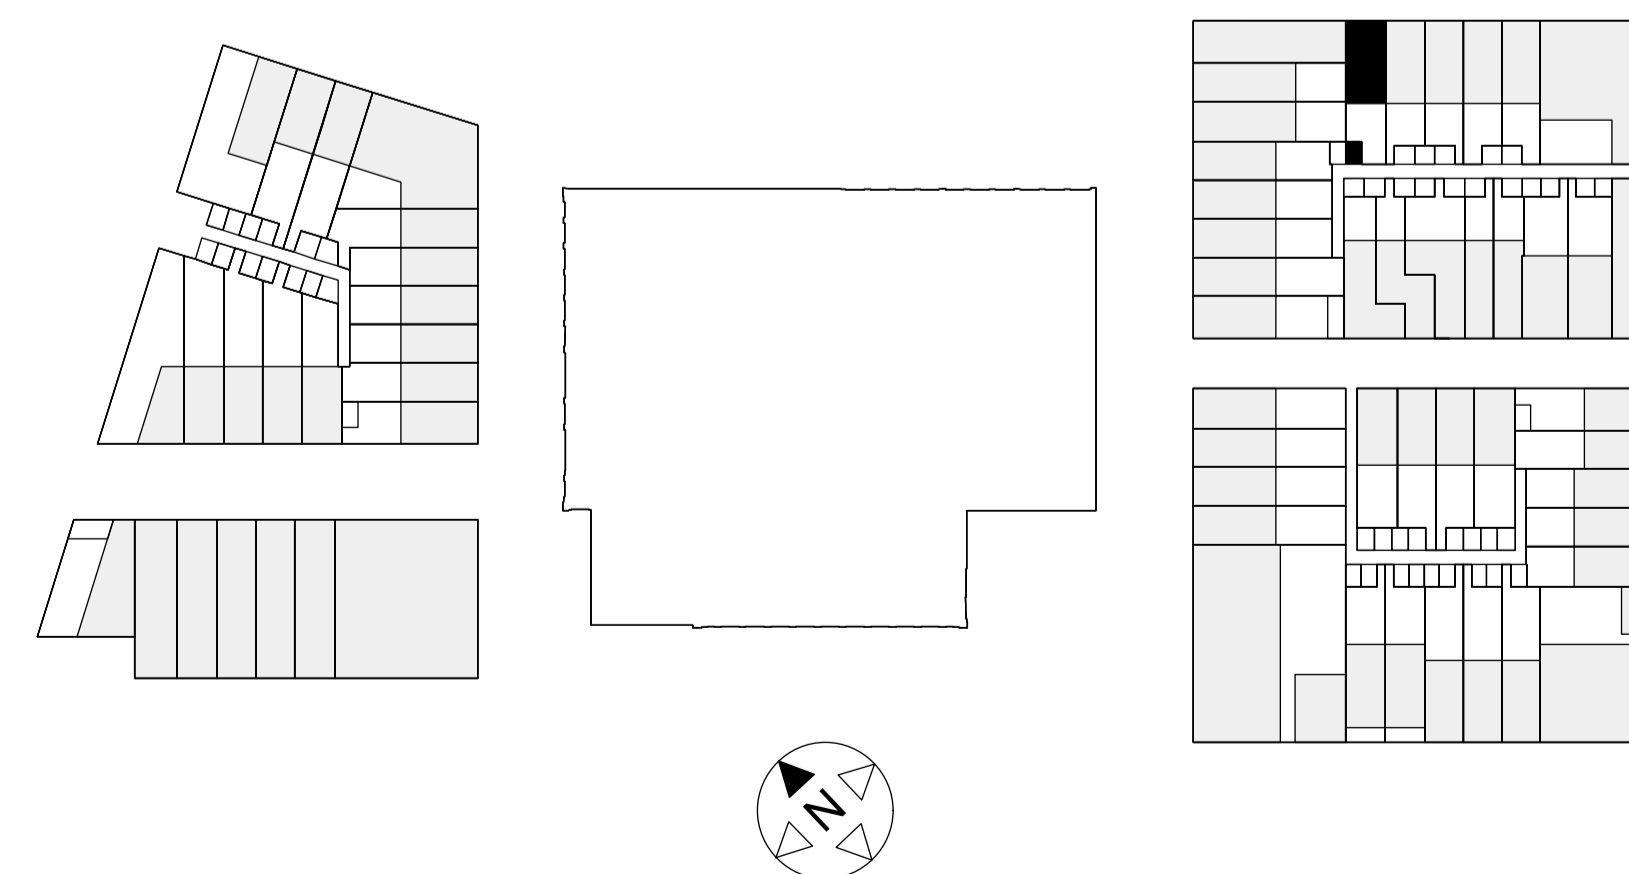

situatie 1:1000