




straatgevel

bwnr. 48




tuingevel

bwnr. 48

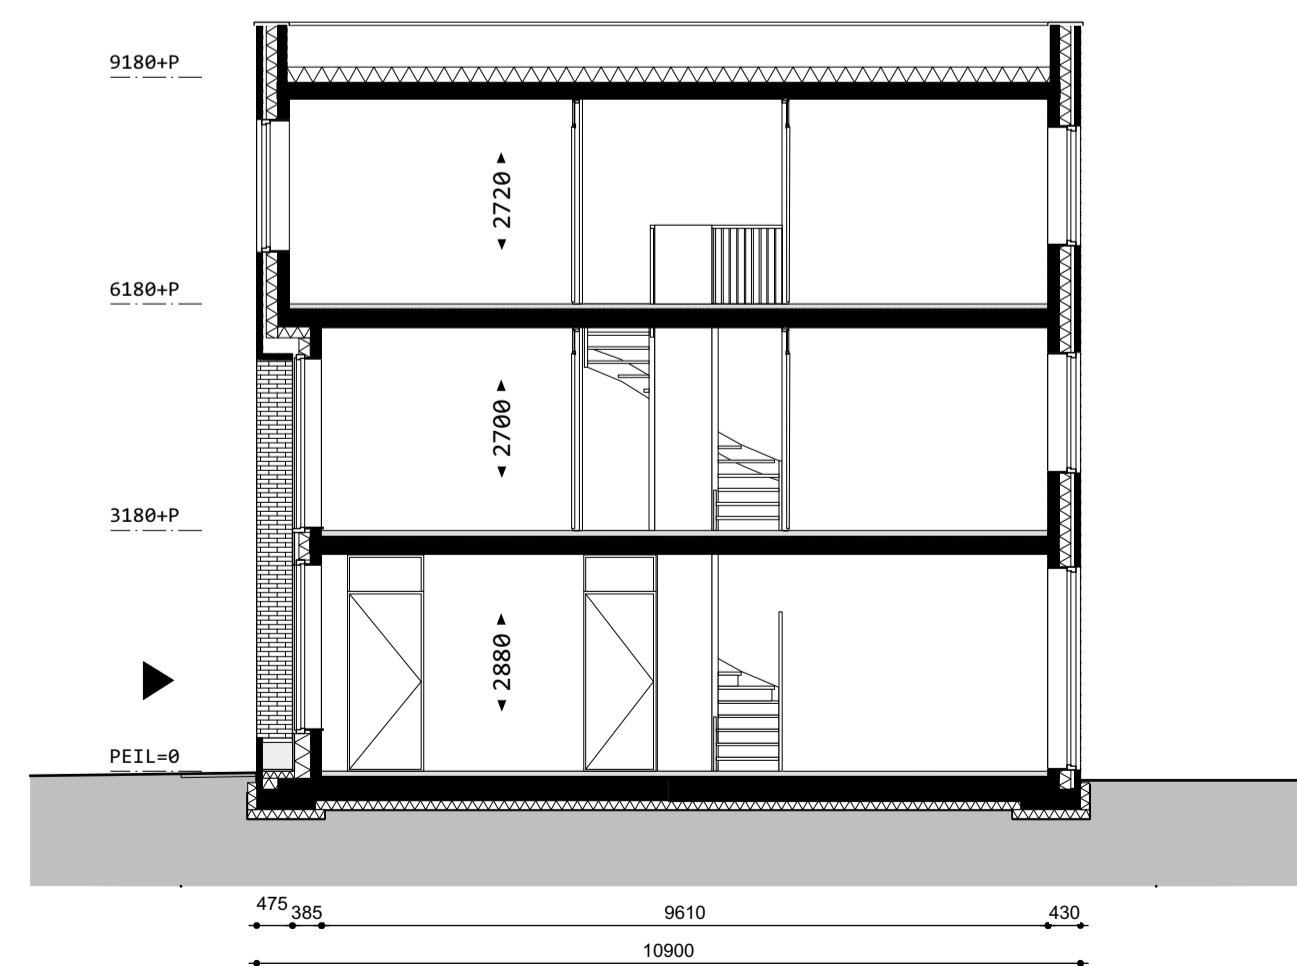

langsdoorsnede

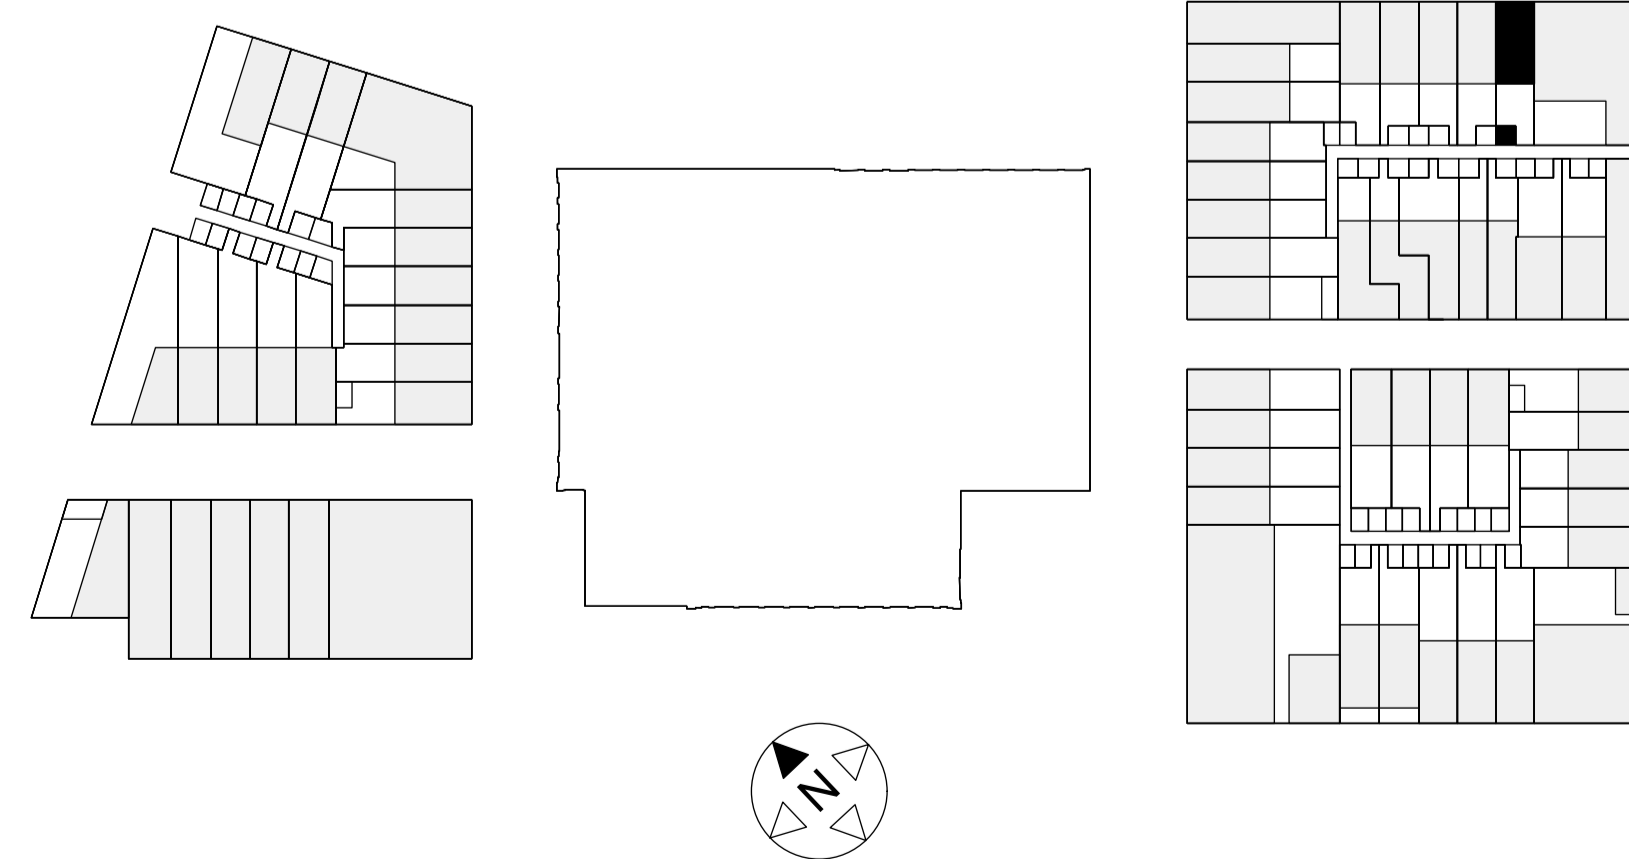

situatie 1:1000