



bwnr. 50

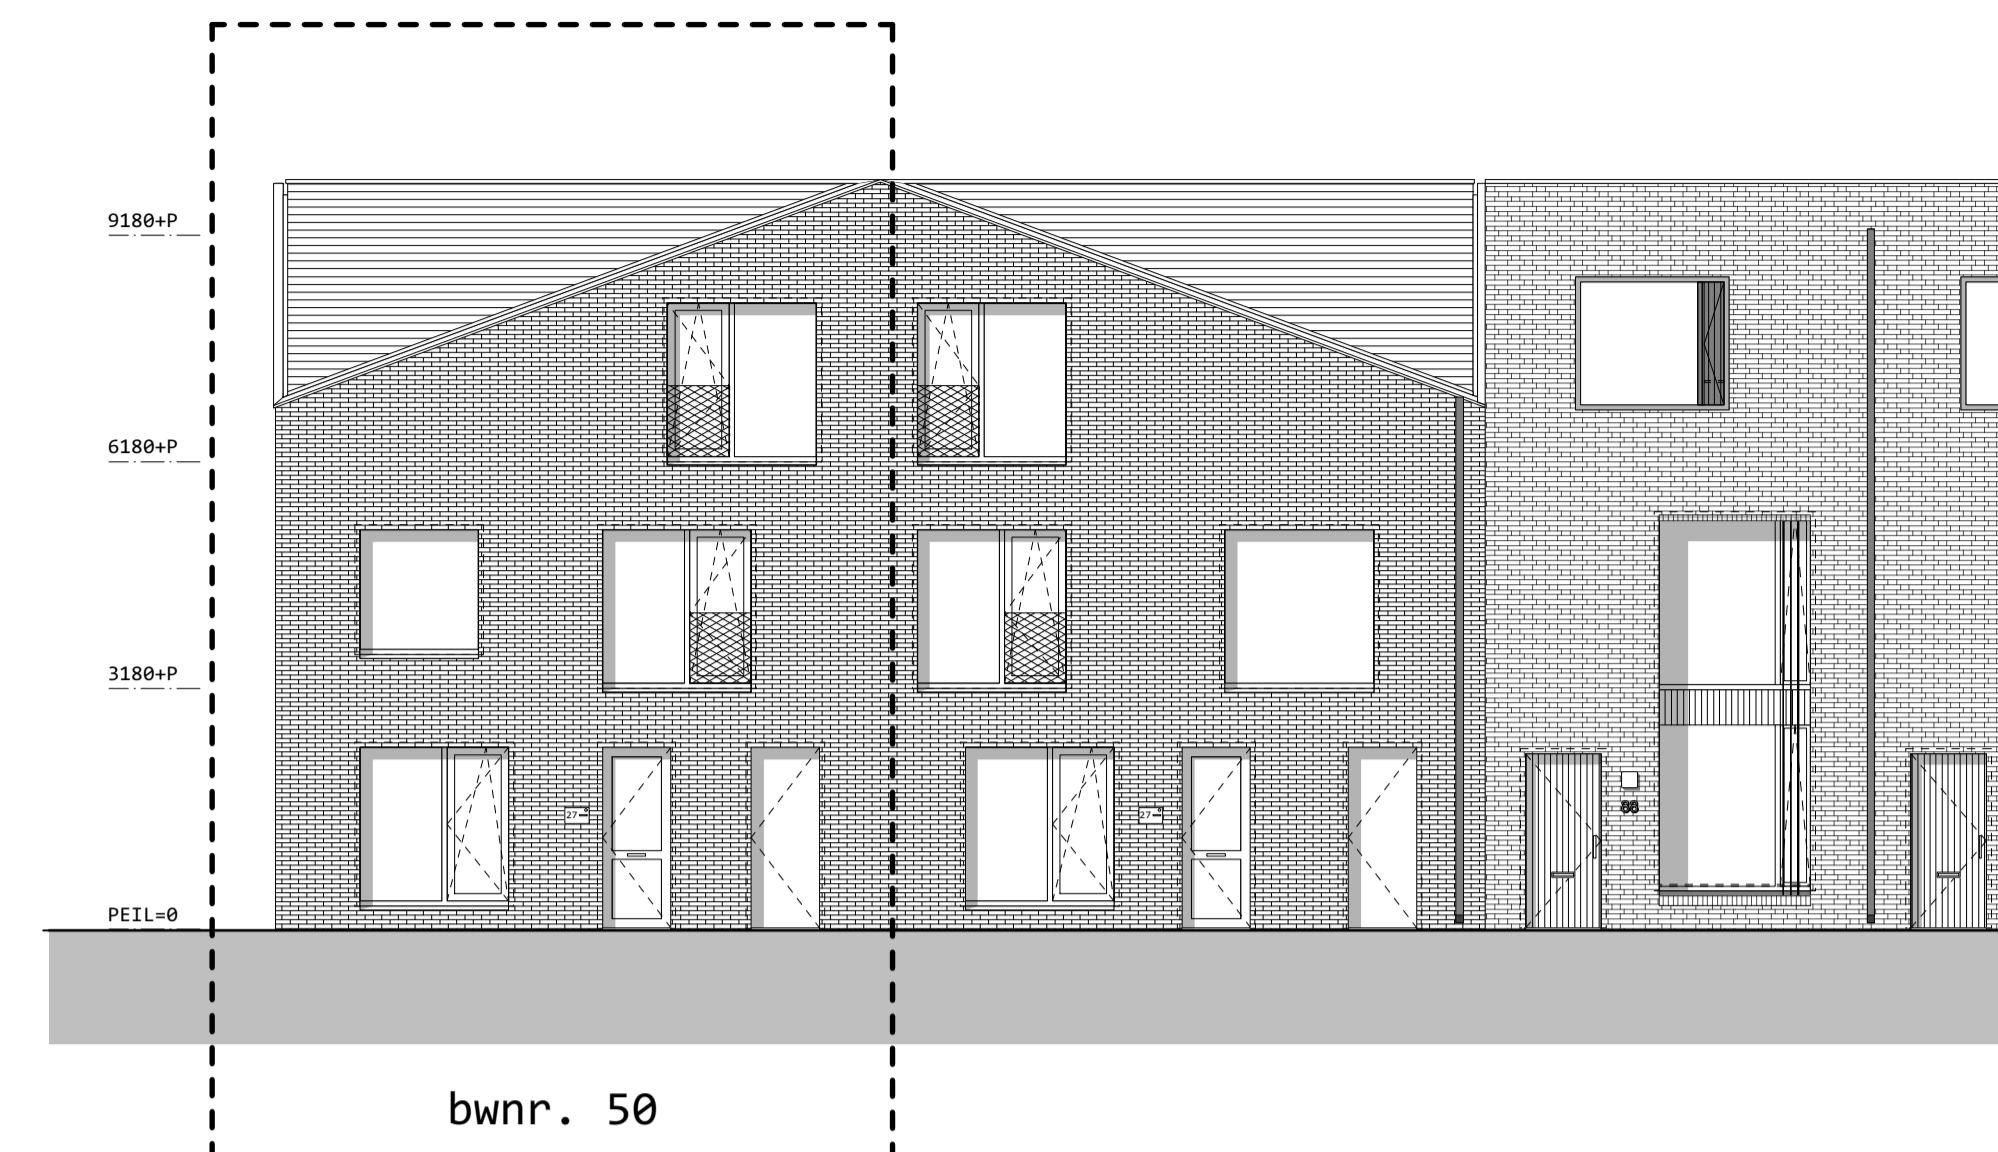


bwnr. 50

straatgevel

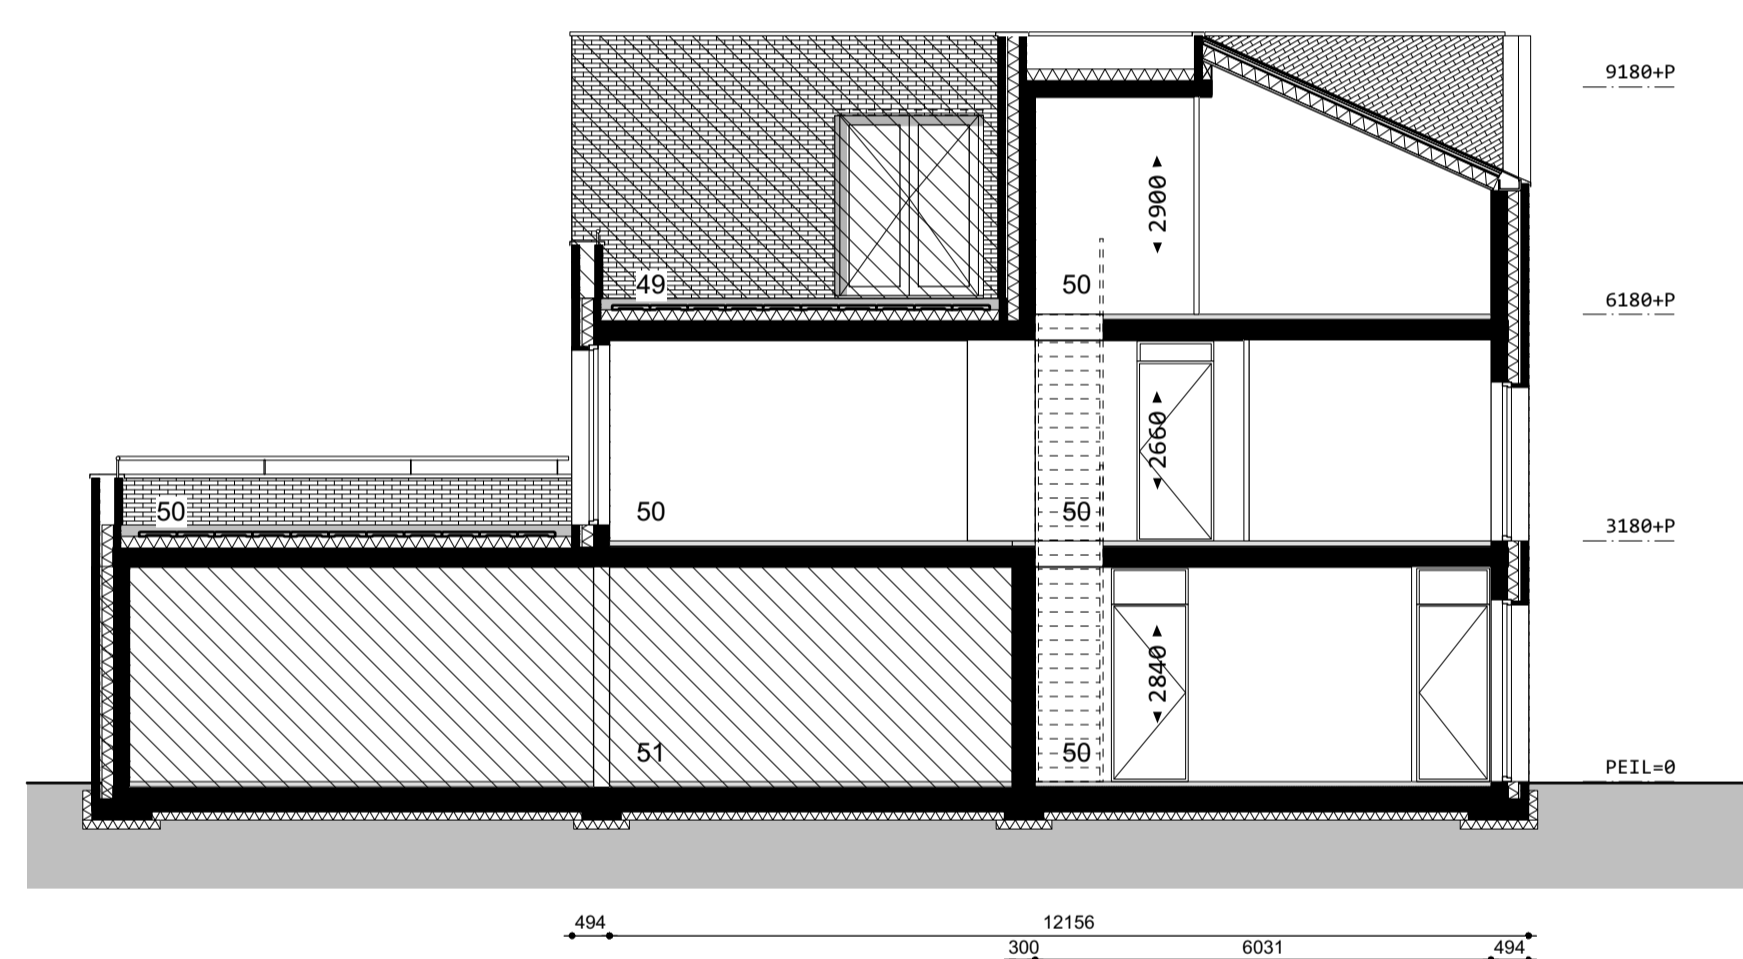


langsdoorsnede

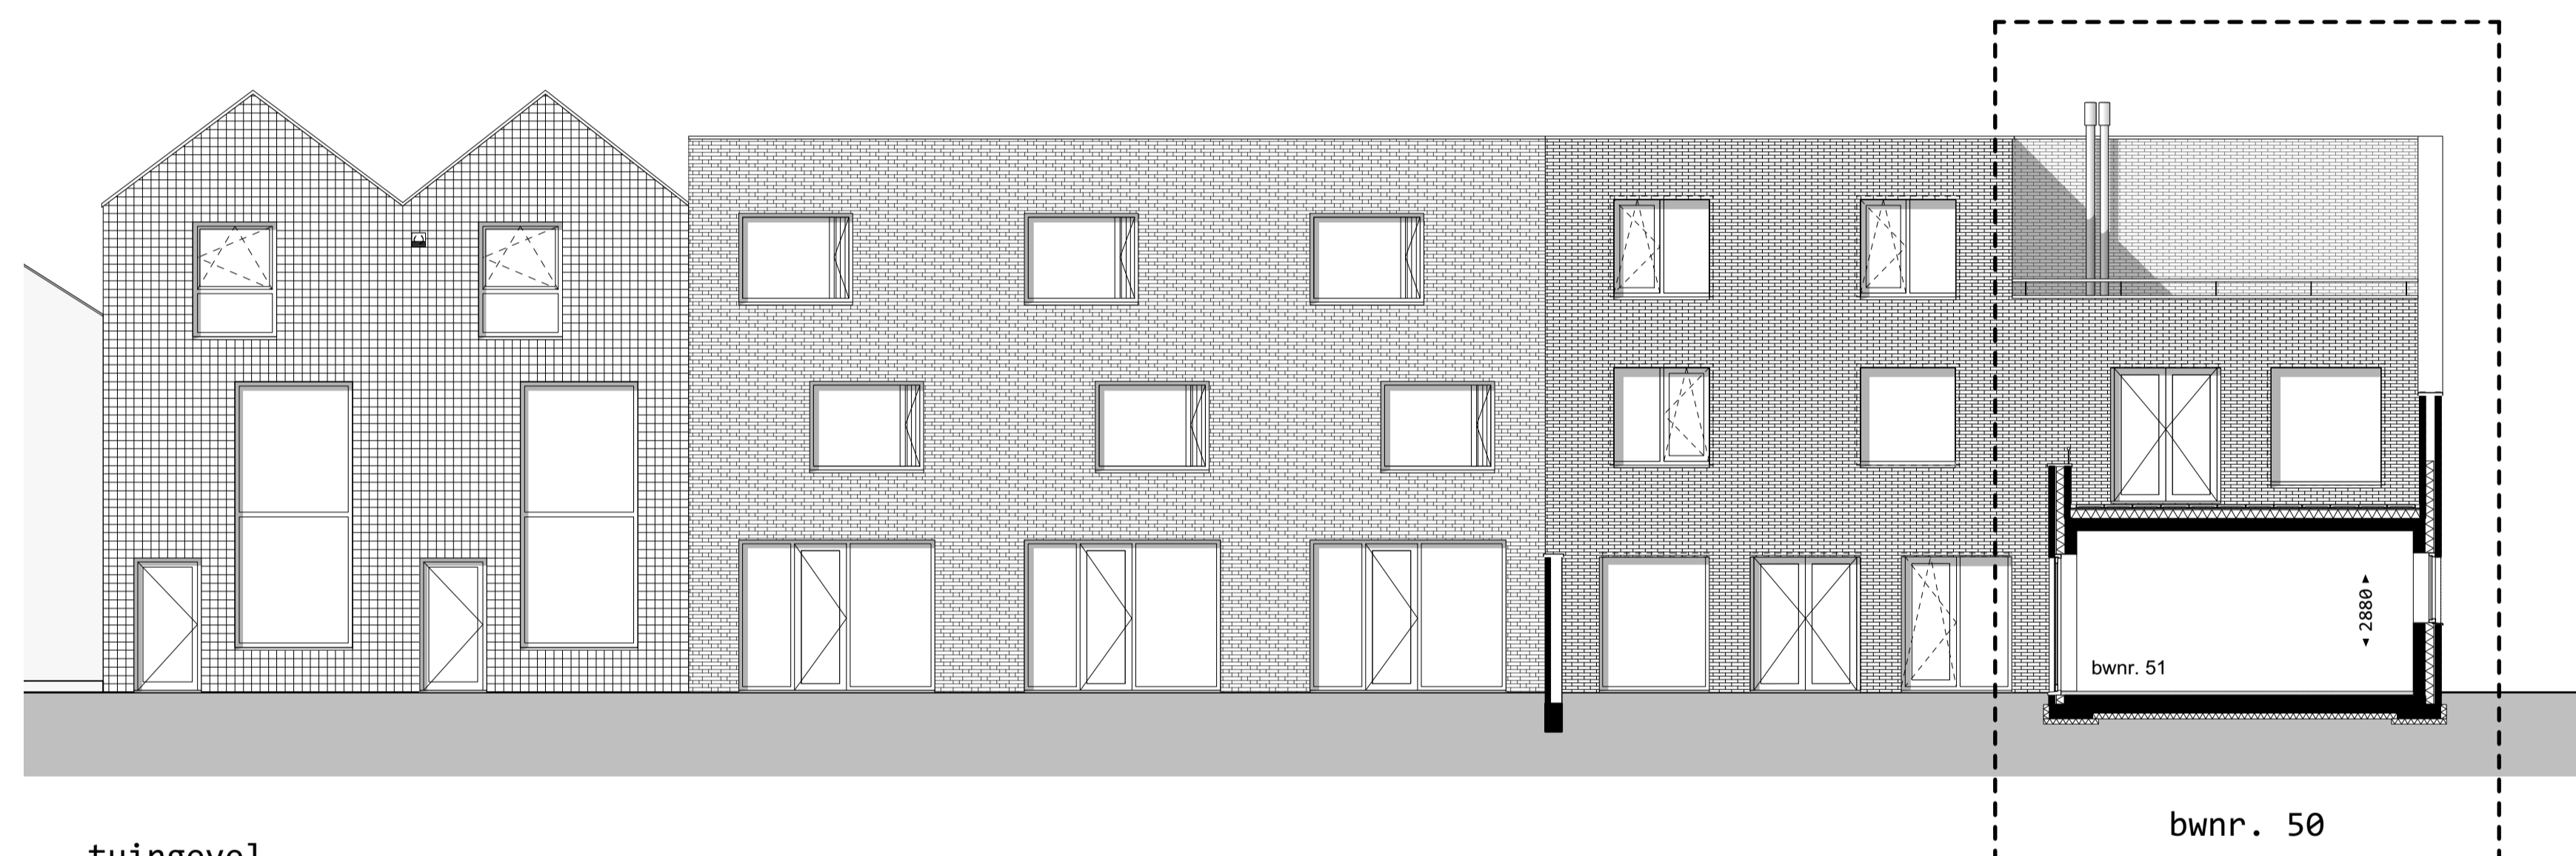

tuingevel

bwnr. 50

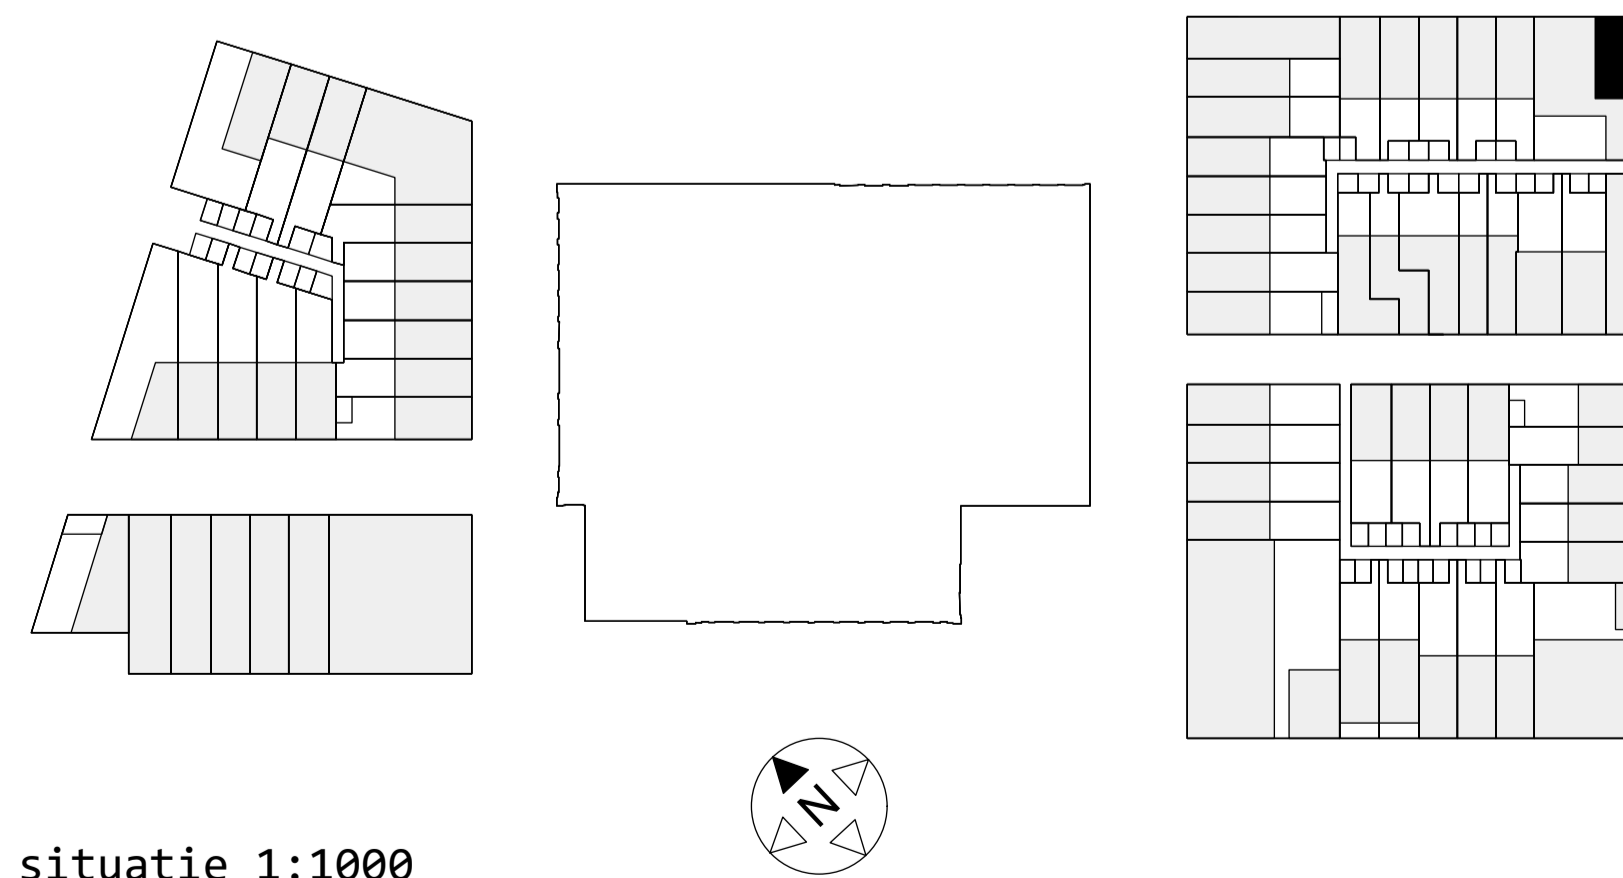

situatie 1:1000