



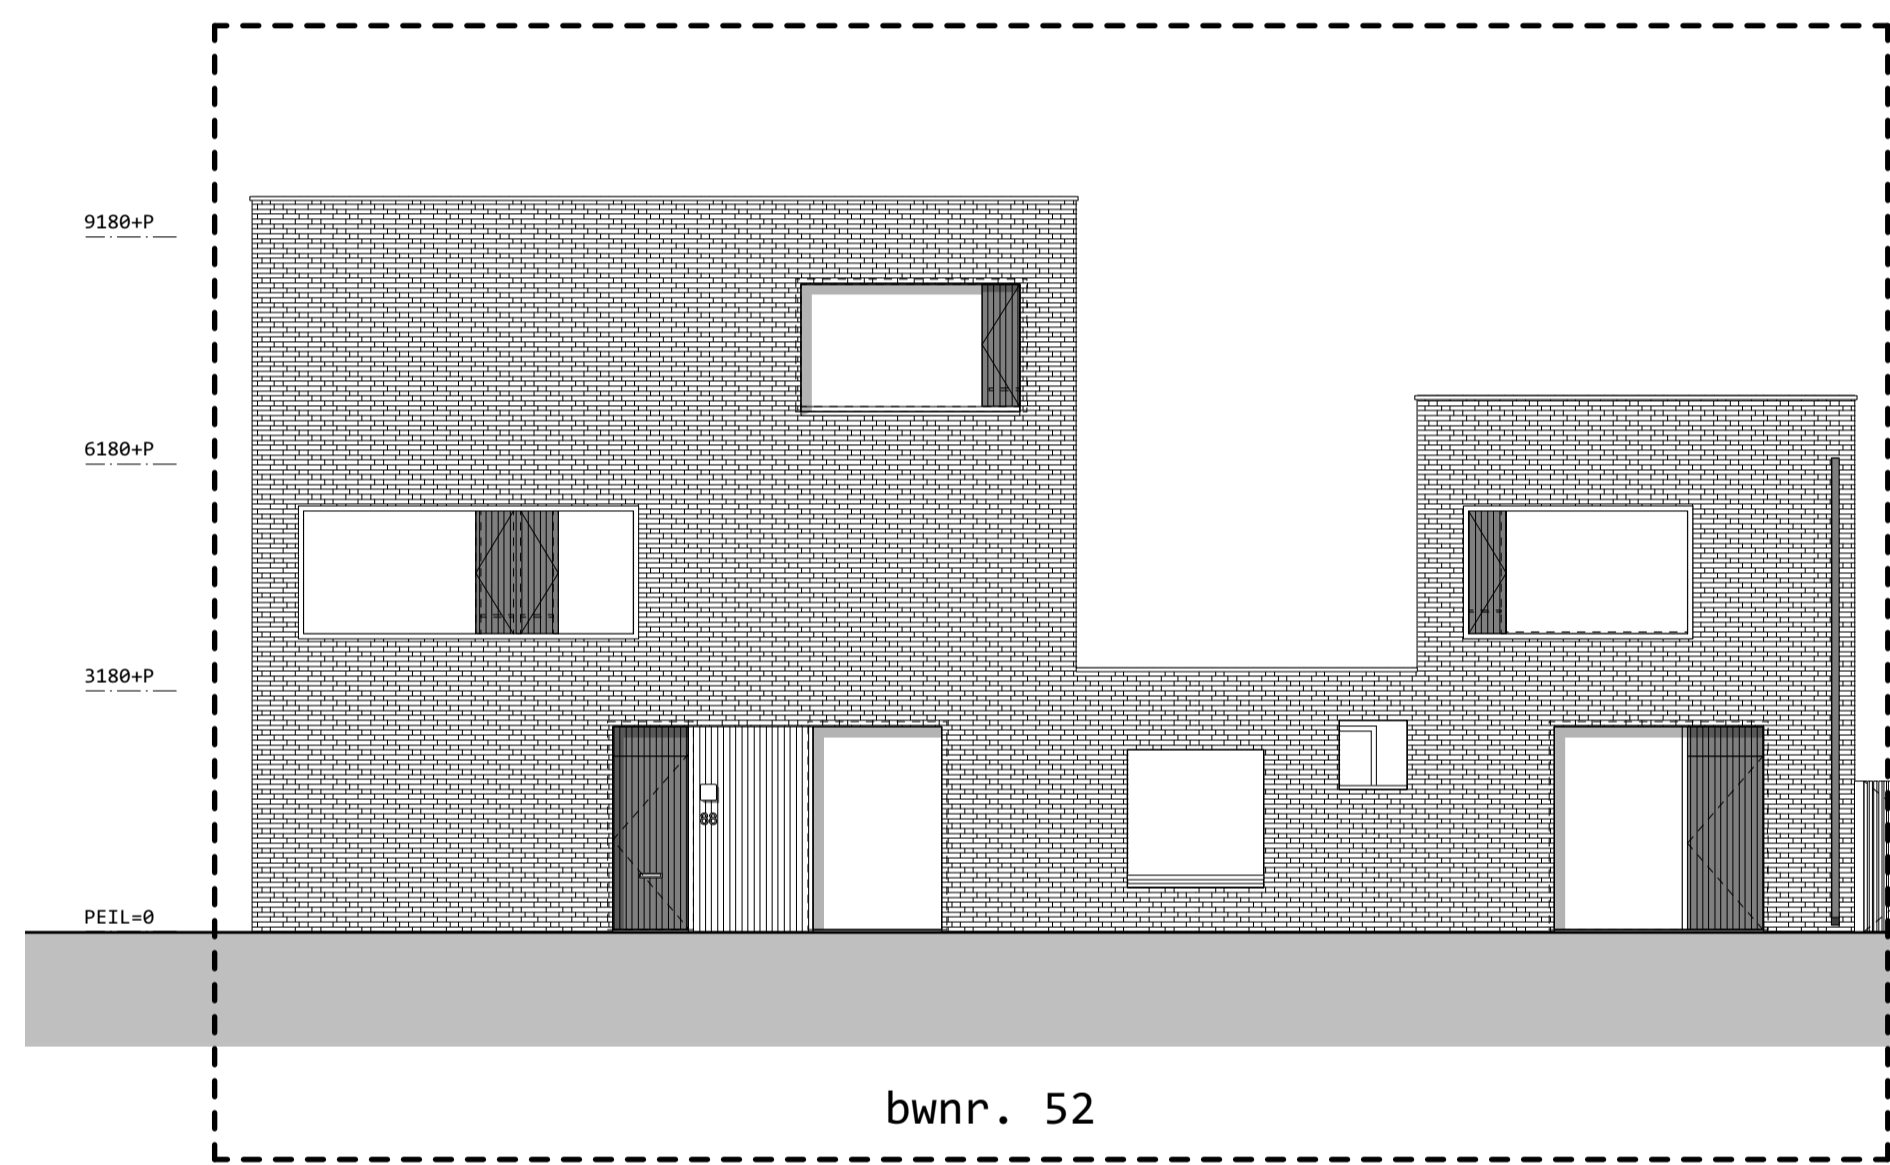


straatgevel zuidwest




straatgevel zuidoost

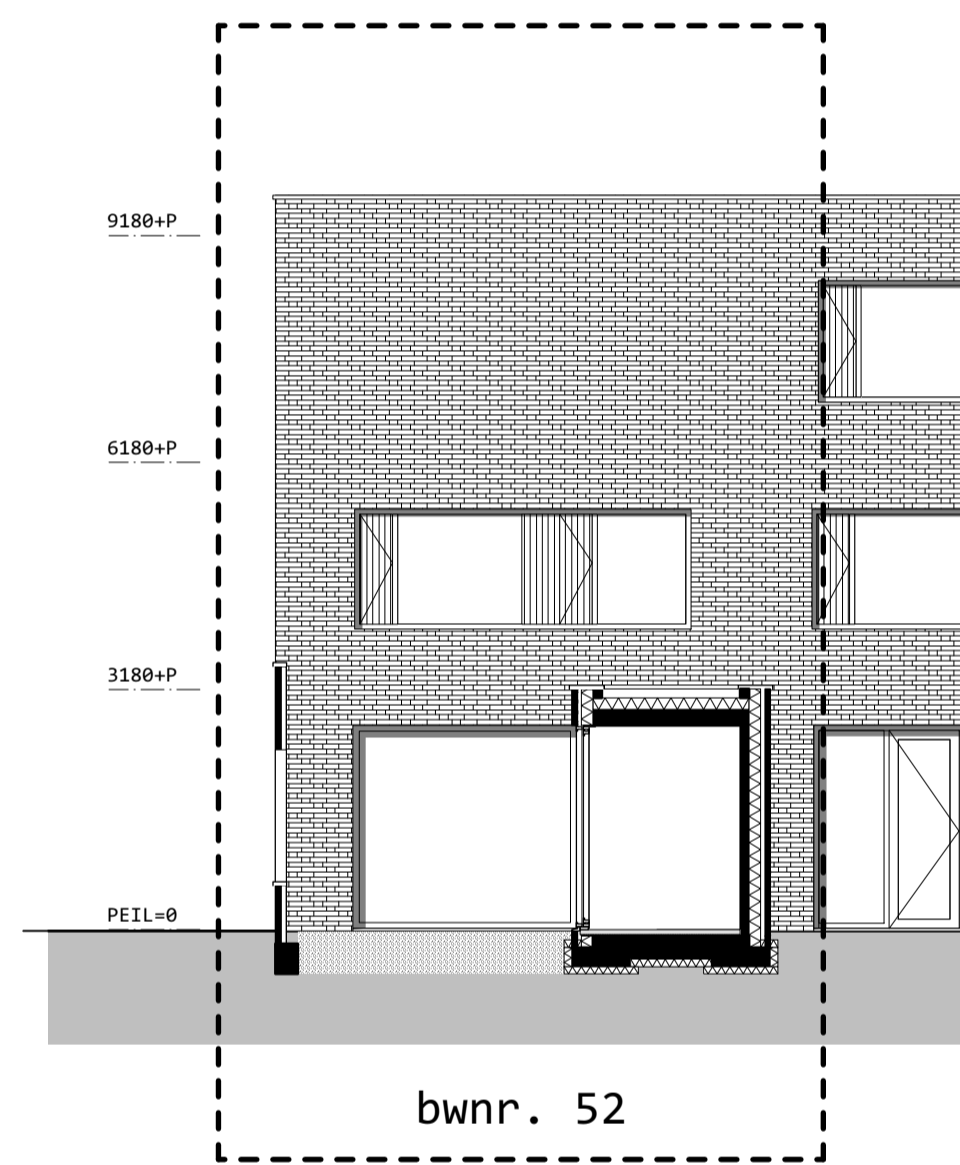


tuingevel

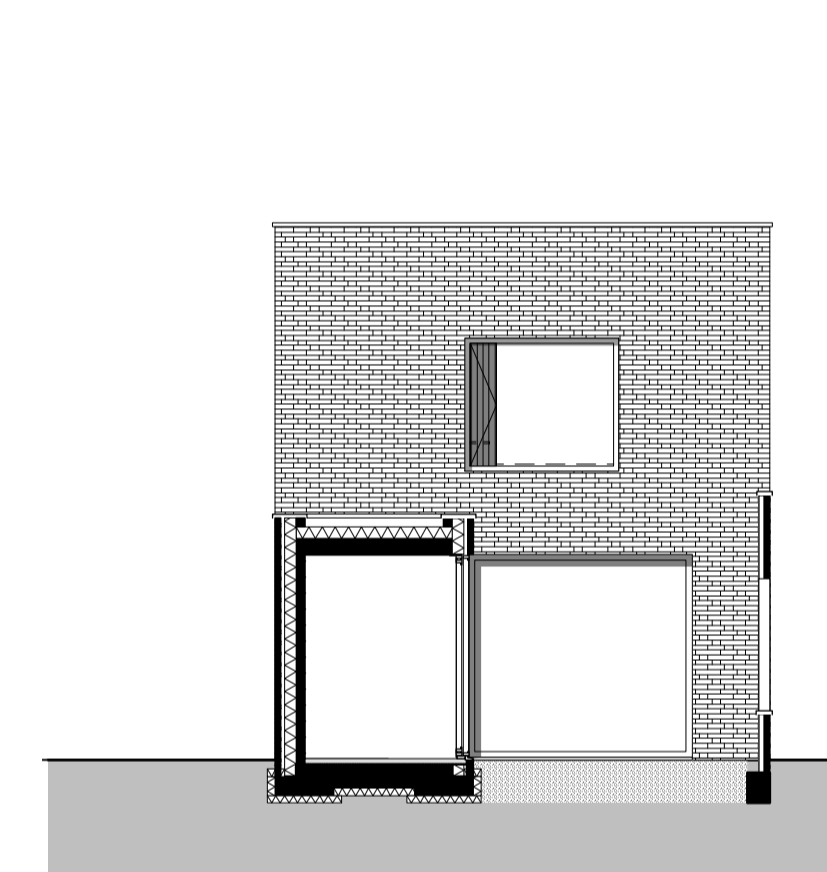

patio/doorsnede

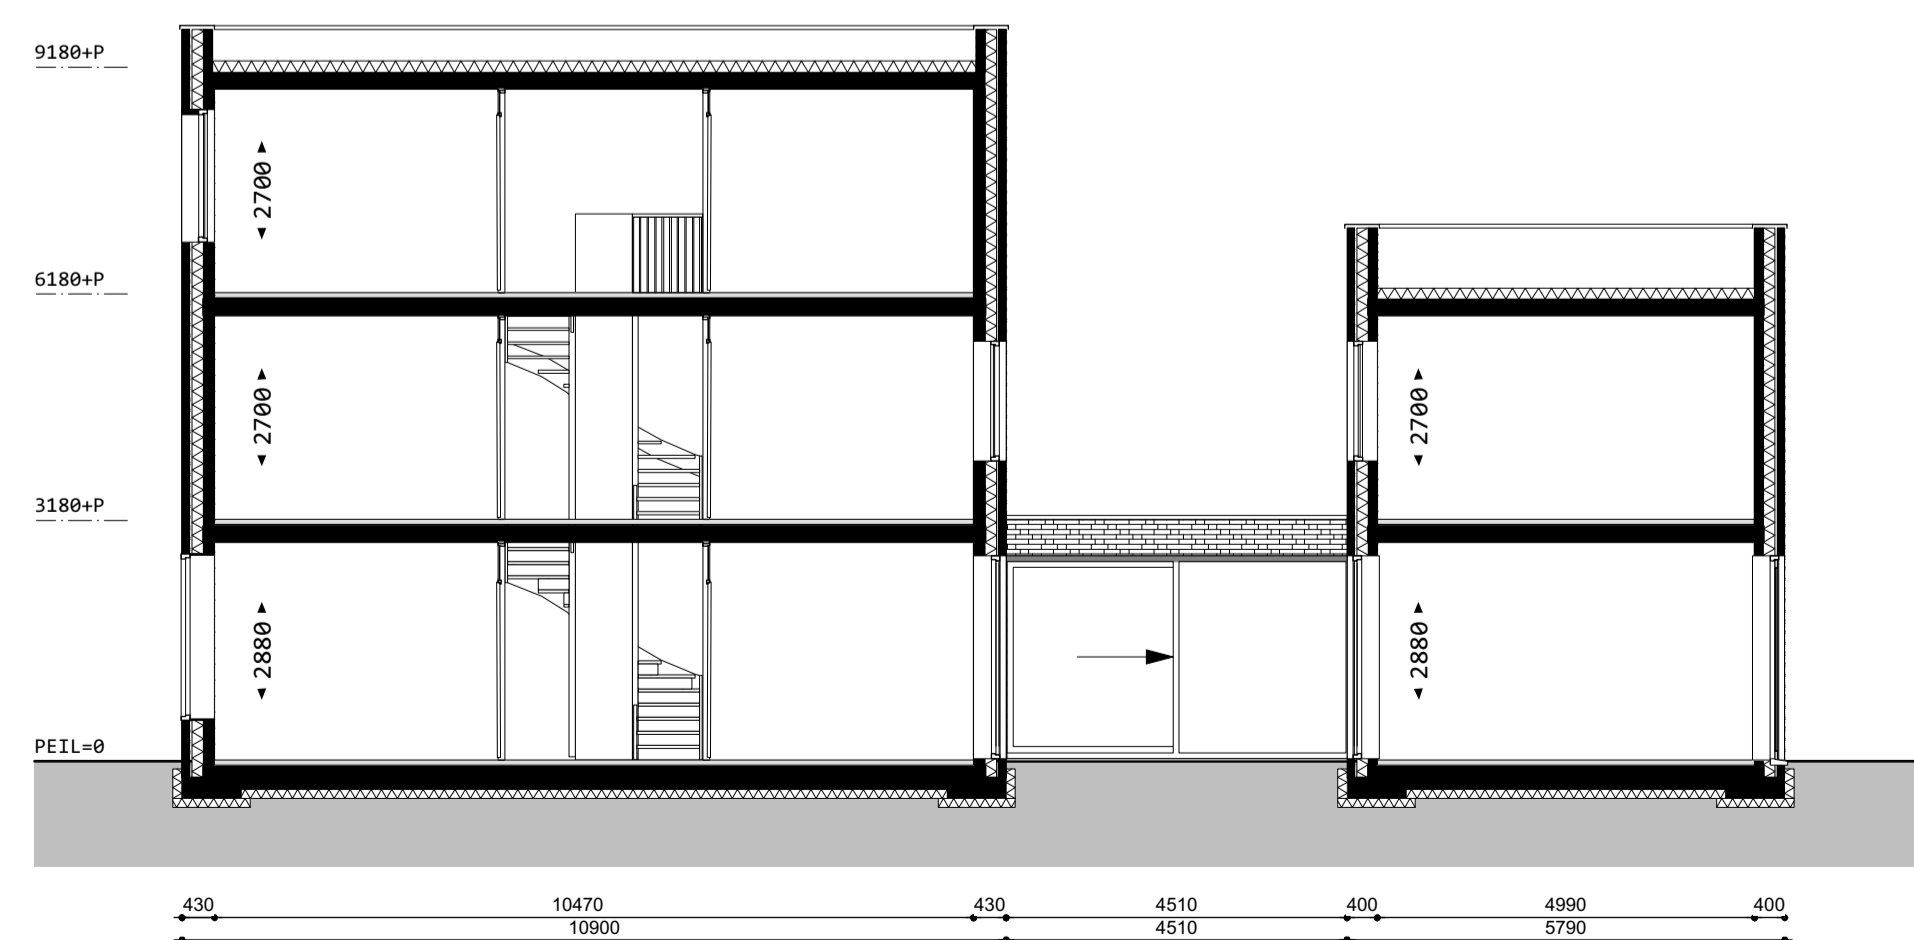

doorsnede

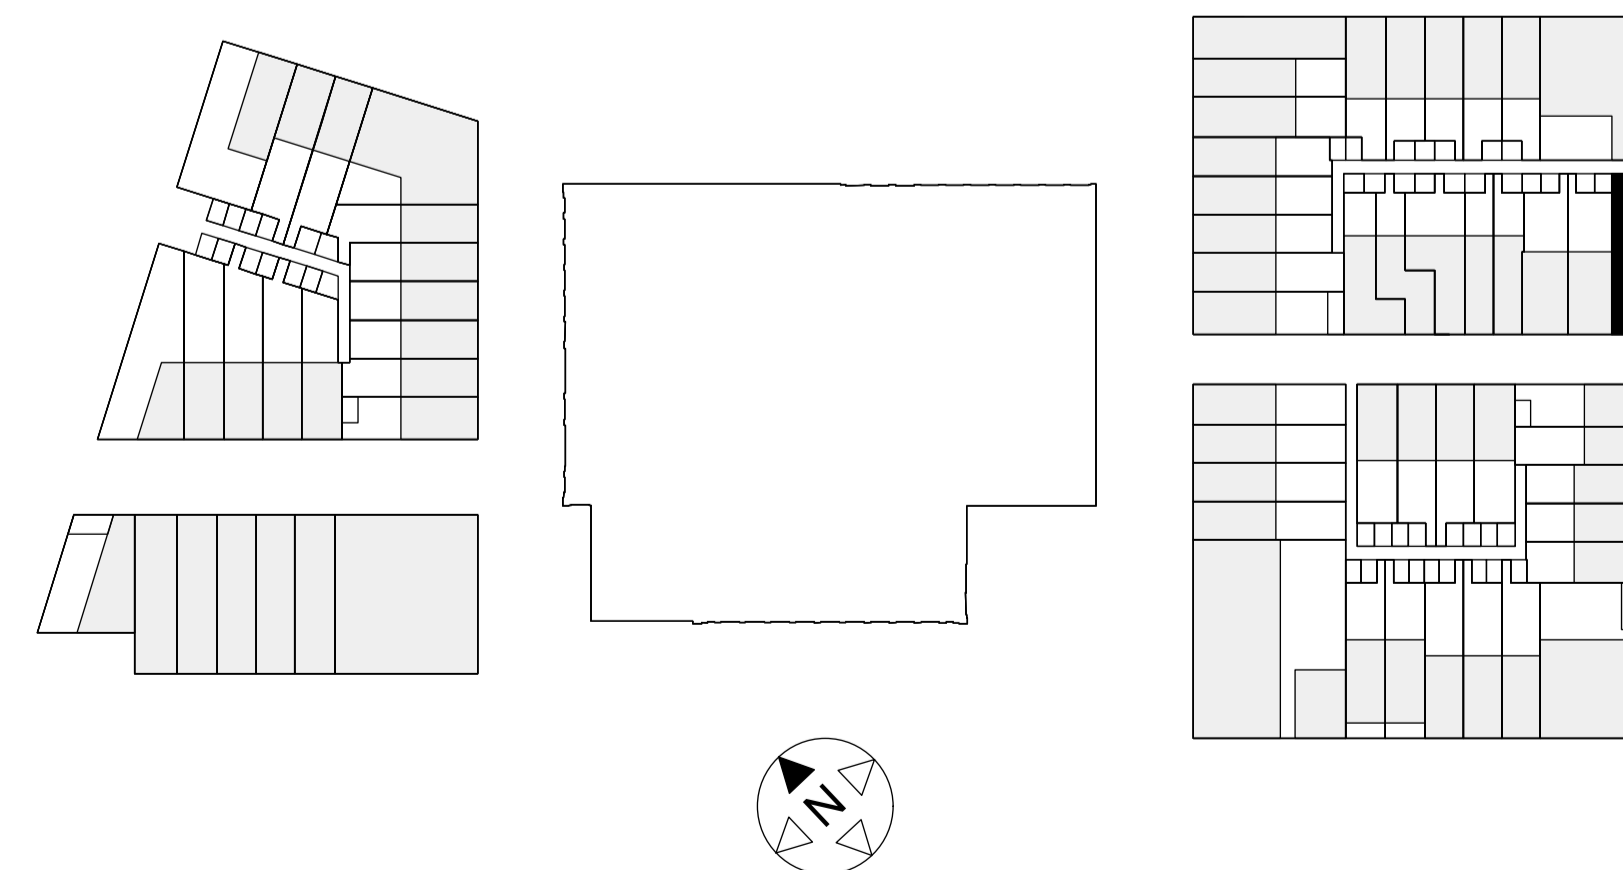

situatie 1:1000