





straatgevel




tuingevel

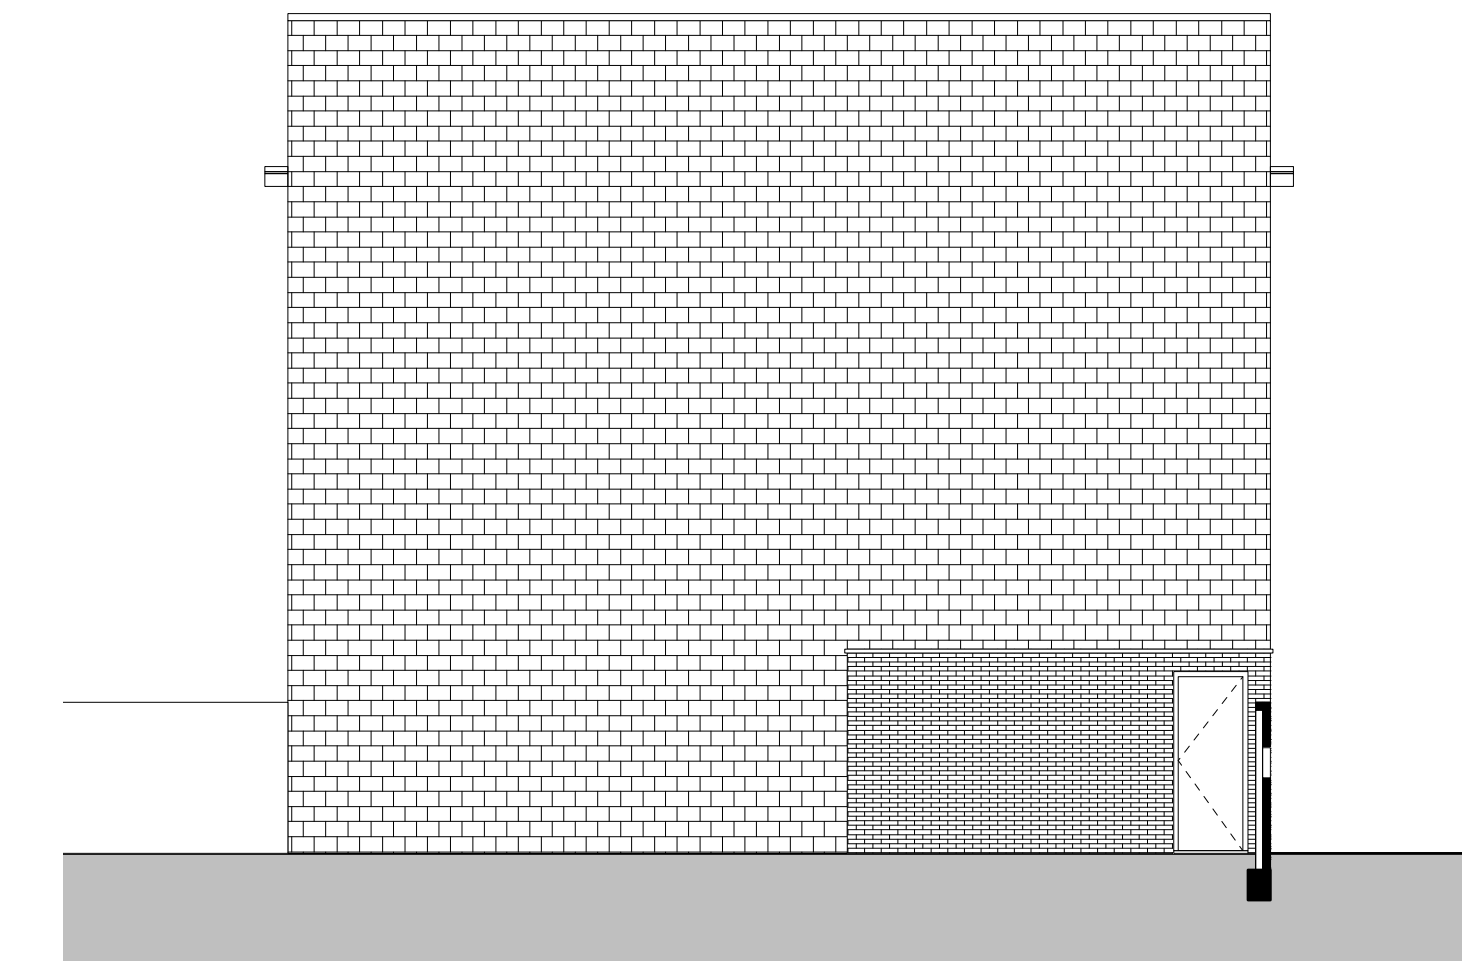


zijgevel

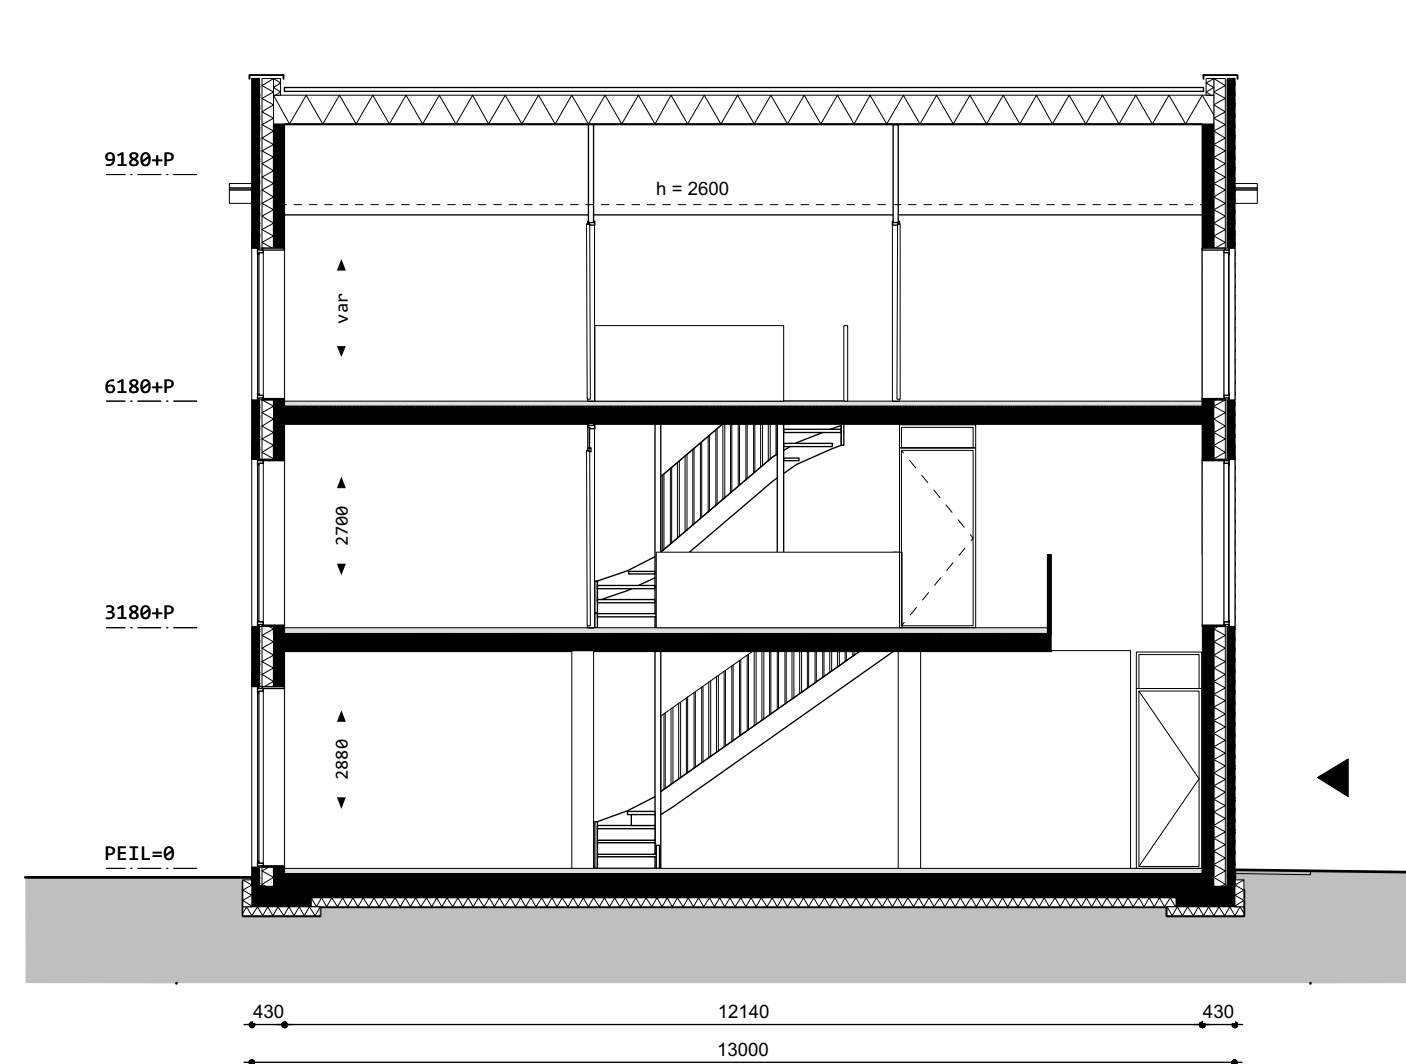

langsdoorsnede

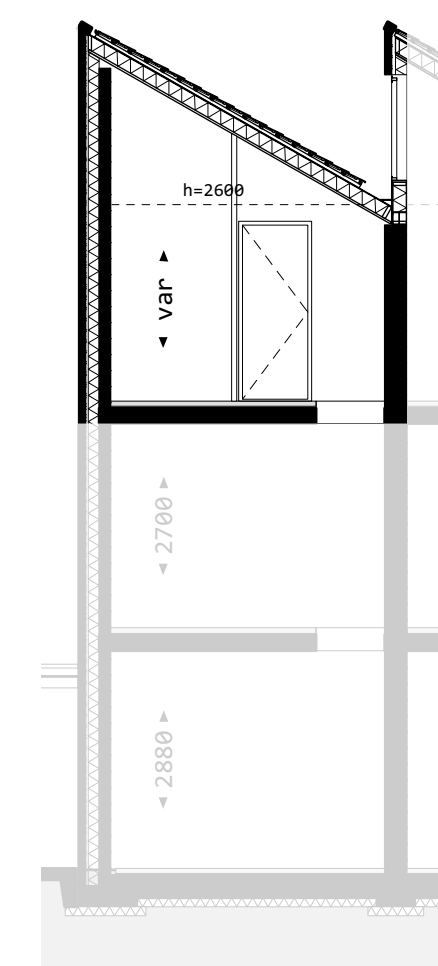

dwarsdoorsnede

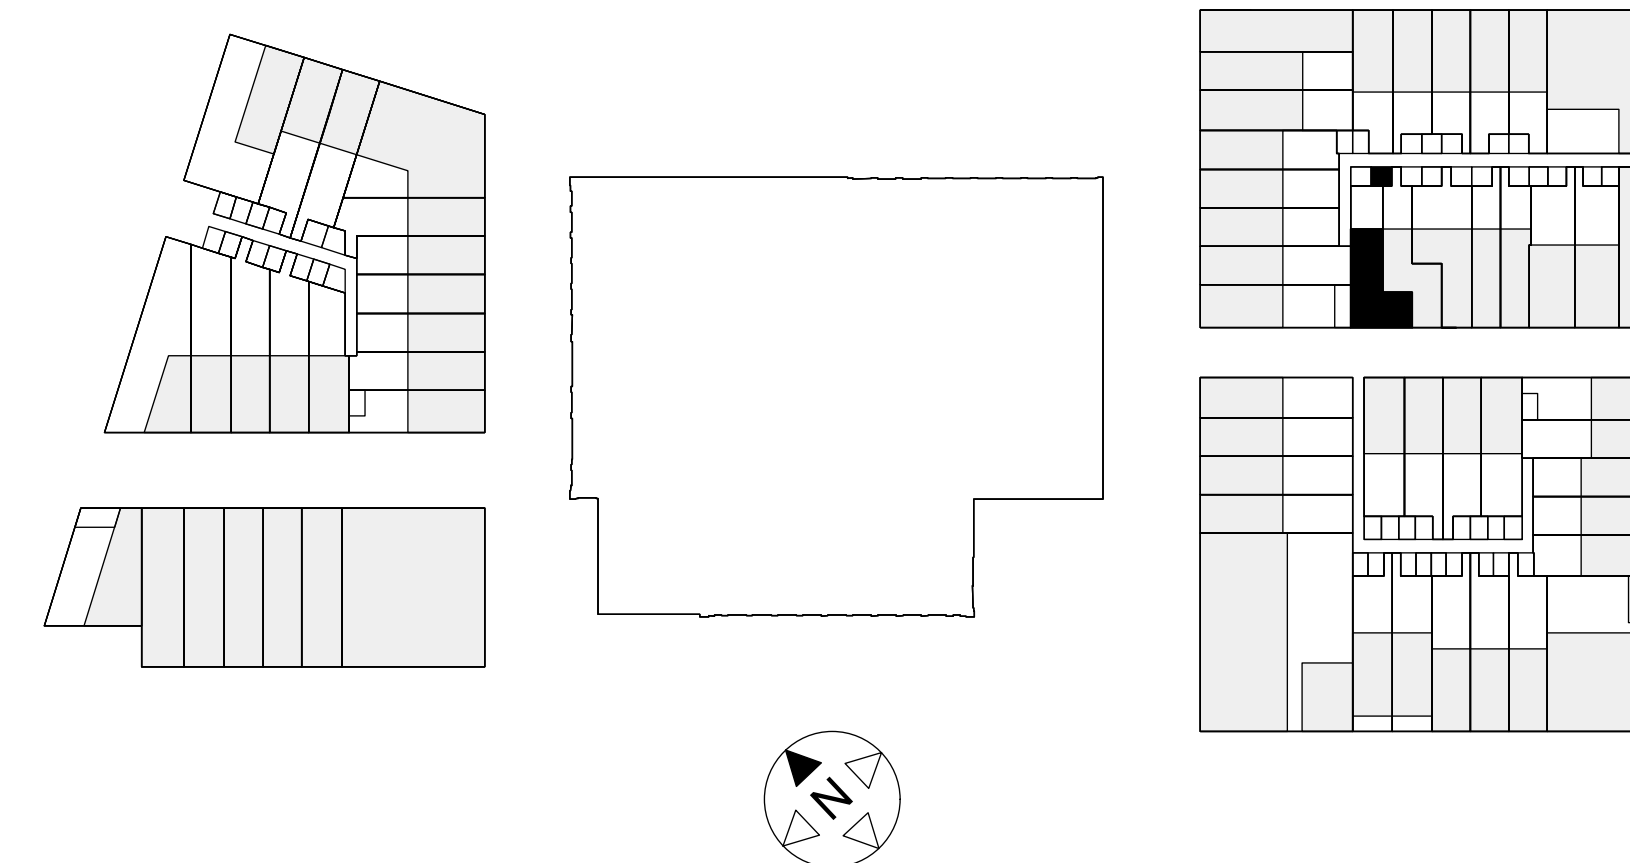

situatie 1:1000