




straatgevel

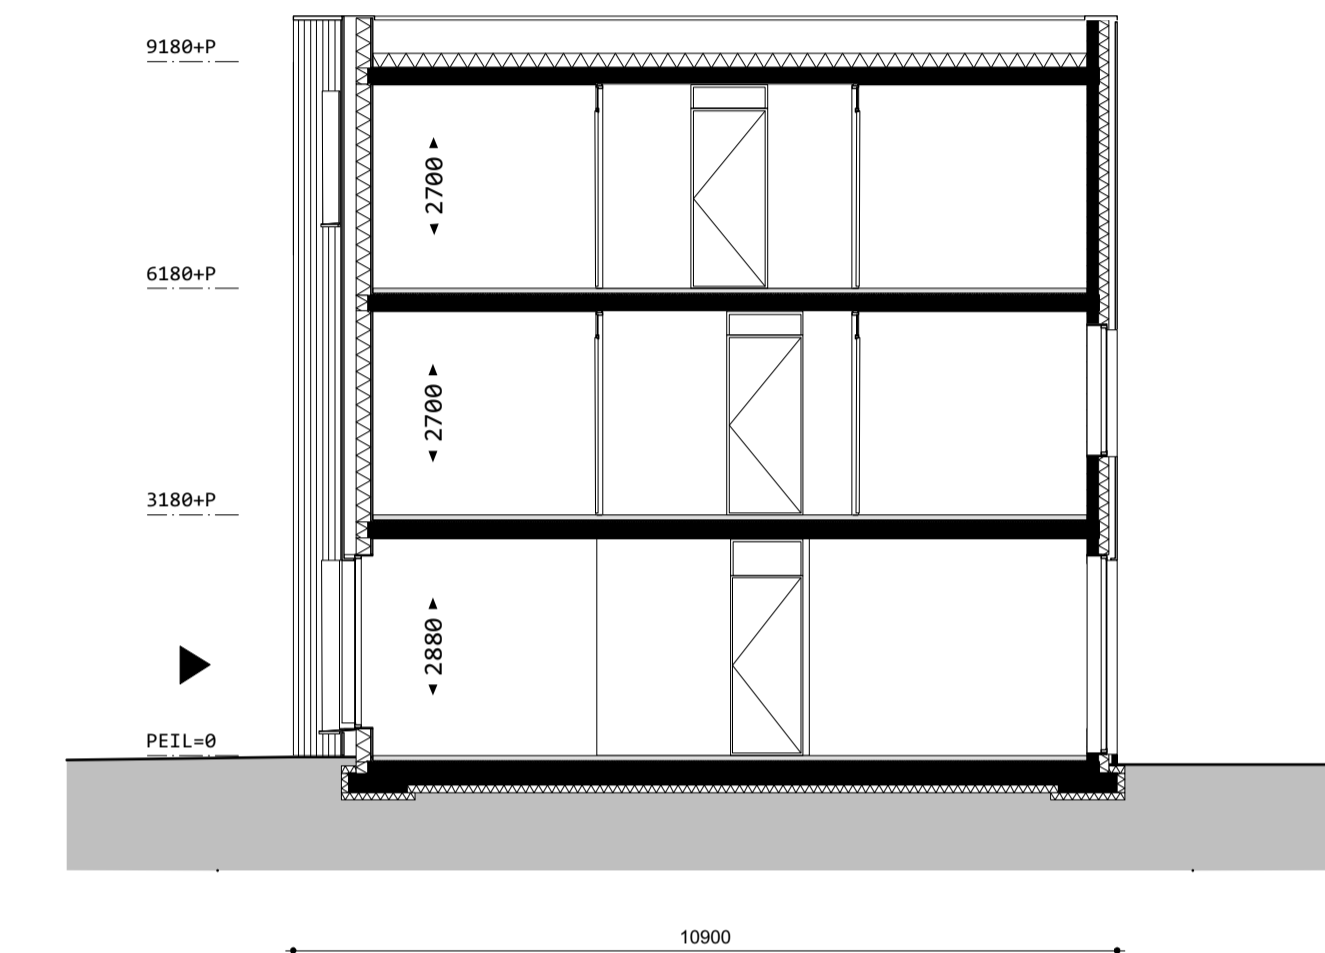

langsdoorsnede

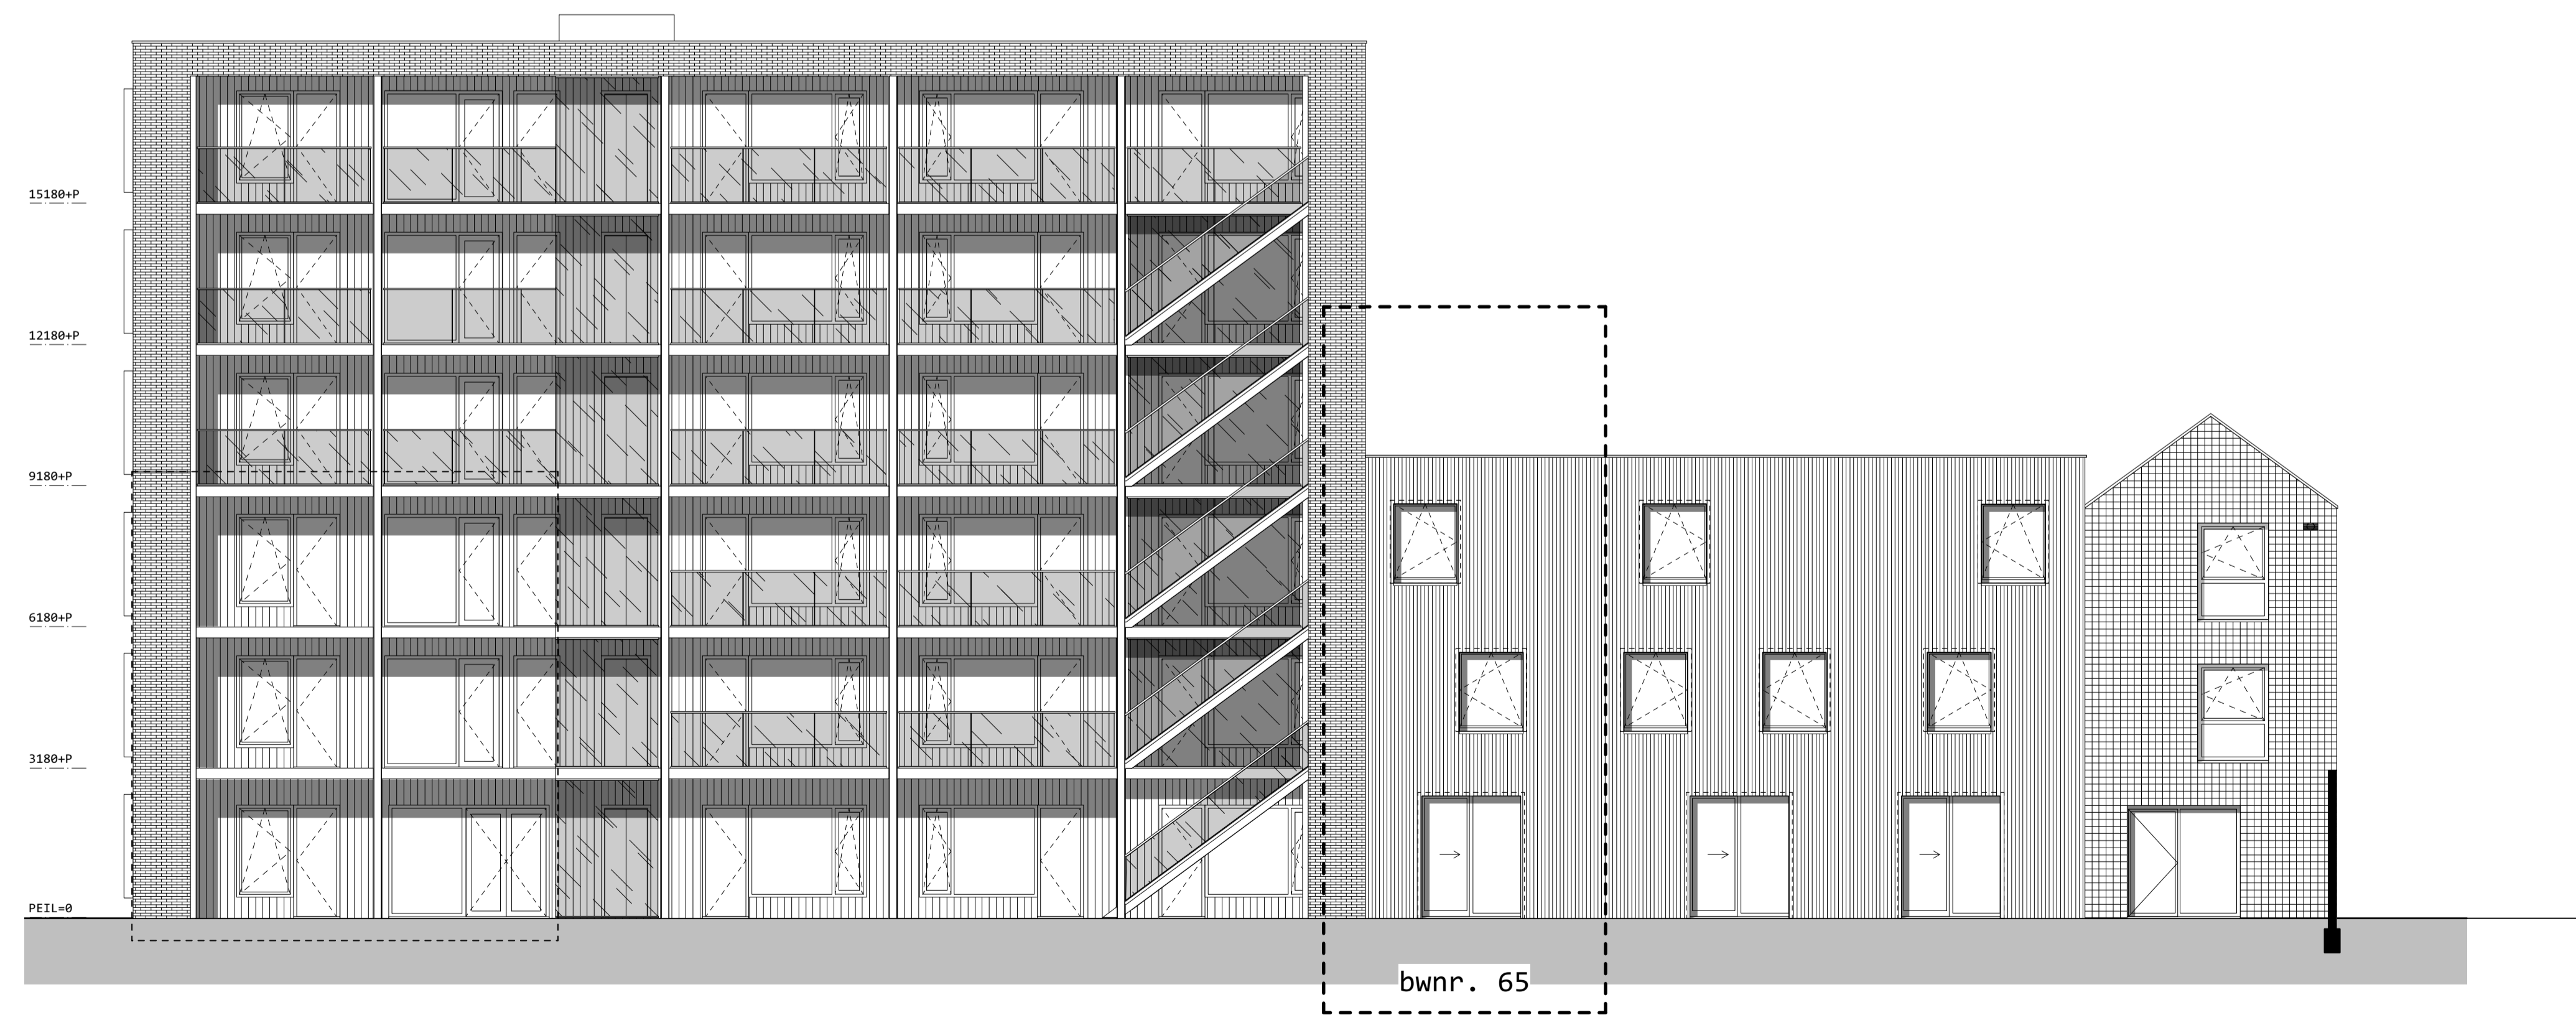

tuingevel

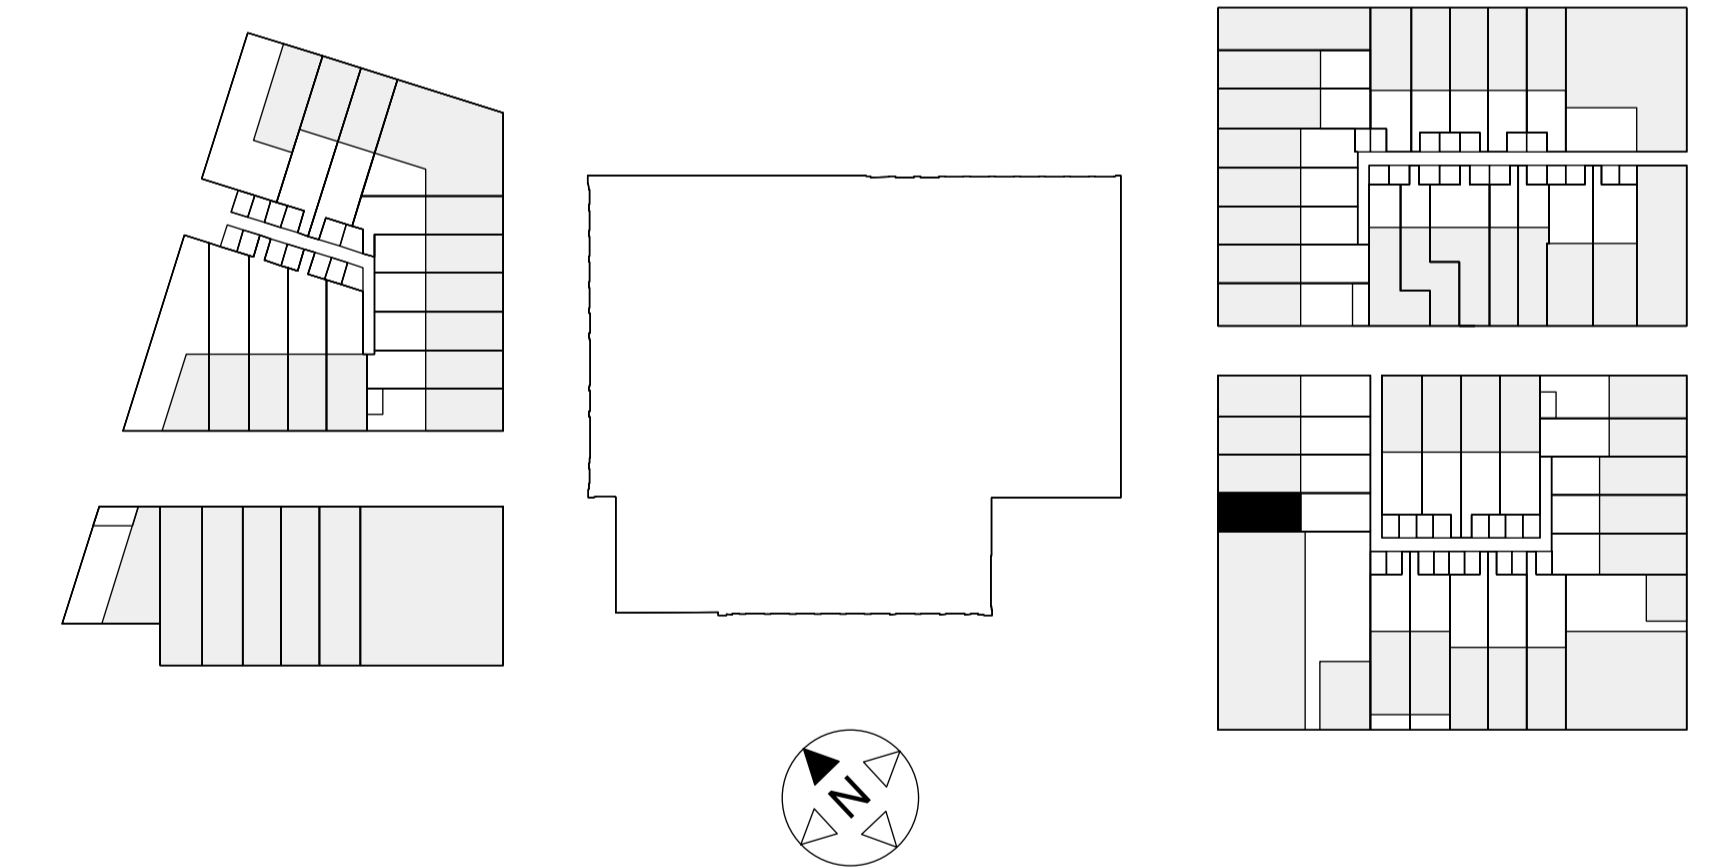

situatie 1:1000



aannemer Aannemingsbedrijf
Gebr. BLOKLAND BV
architect Space Encounters

WISSELSPOOR, UTRECHT
gevels, doorsnede
bouwnummer 65

gewijzigd	-
datum	01 07 2019
schaal	1:100
formaat	A1
fase	Verkooptekeningen
status	definitief

