




straatgevel

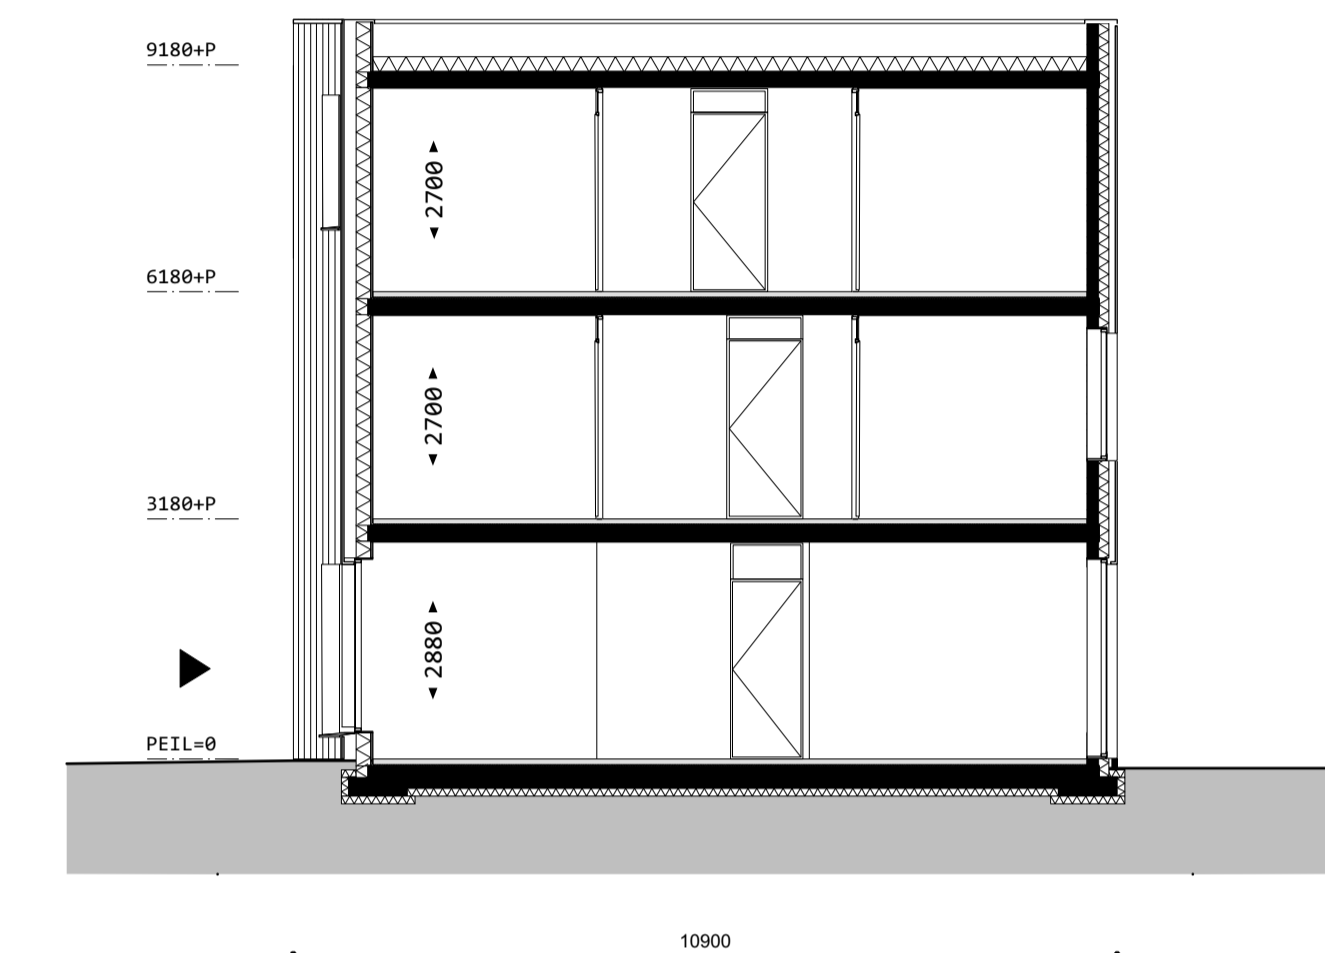

langsdoorsnede

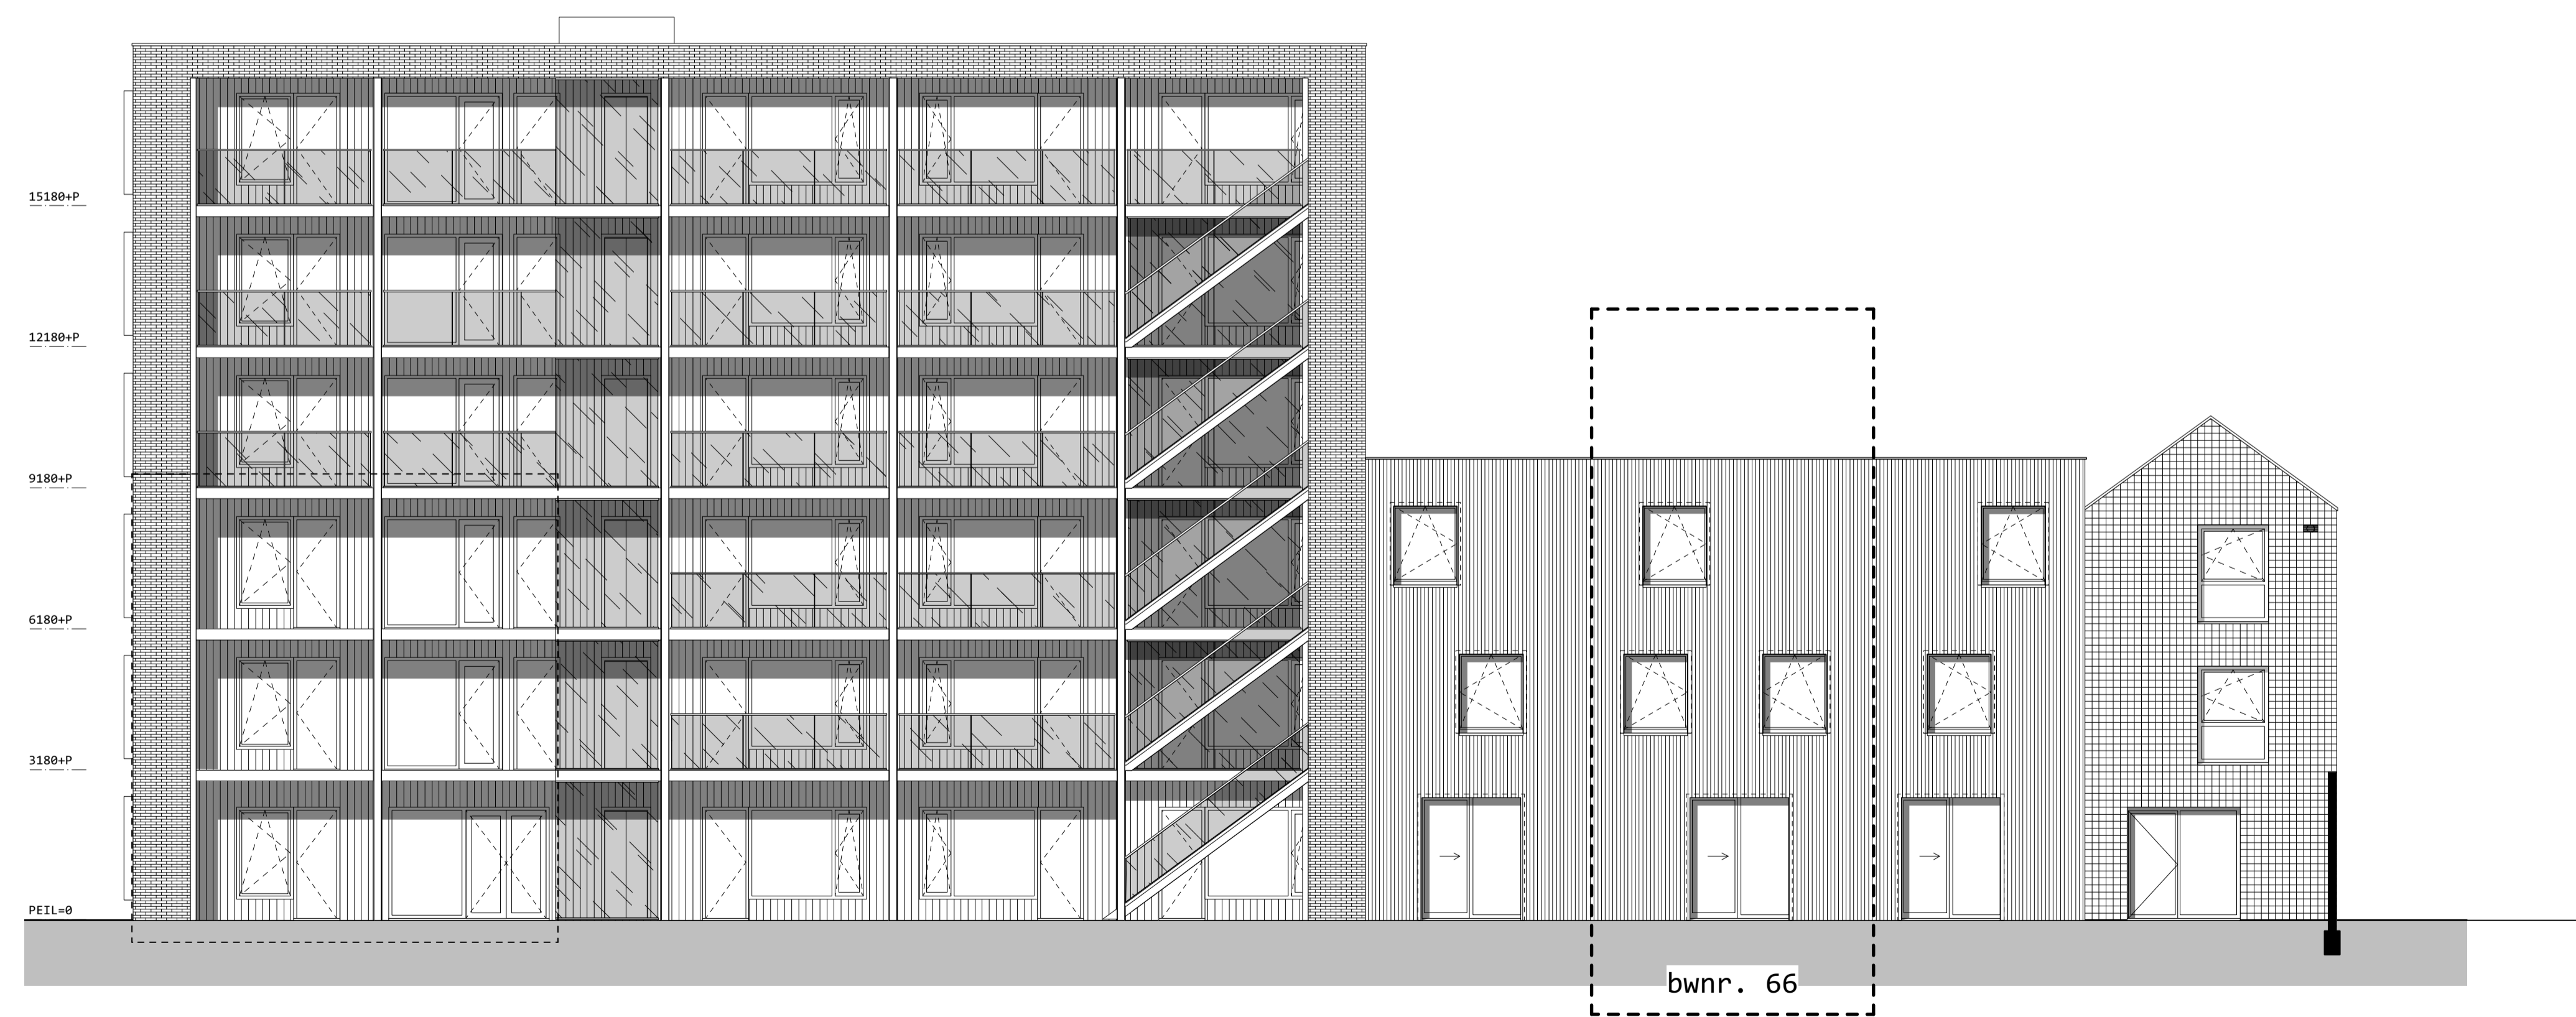

tuingevel

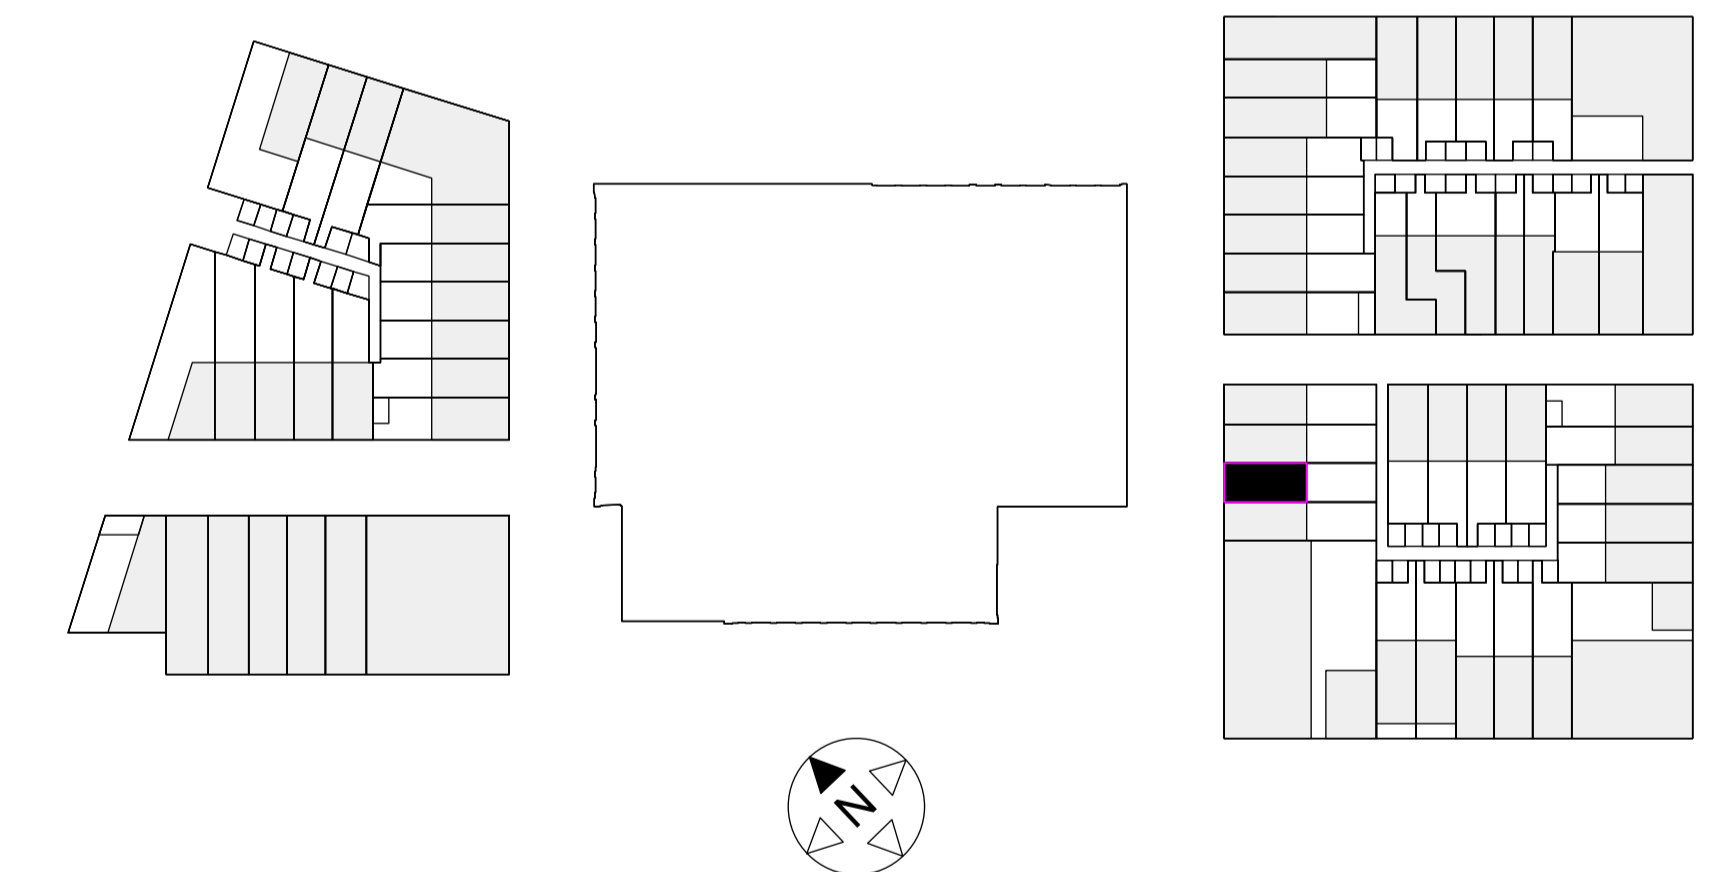

situatie 1:1000



aannemer Aannemingsbedrijf

Gebr. BLOKLAND BV

architect Space Encounters

WISSELSPOOR, UTRECHT

gevels, doorsnede

bouwnummer 66

gewijzigd -

datum 01 07 2019

schaal 1:100

formaat A1

fase Verkooptekeningen

status definitief

