



straatgevel

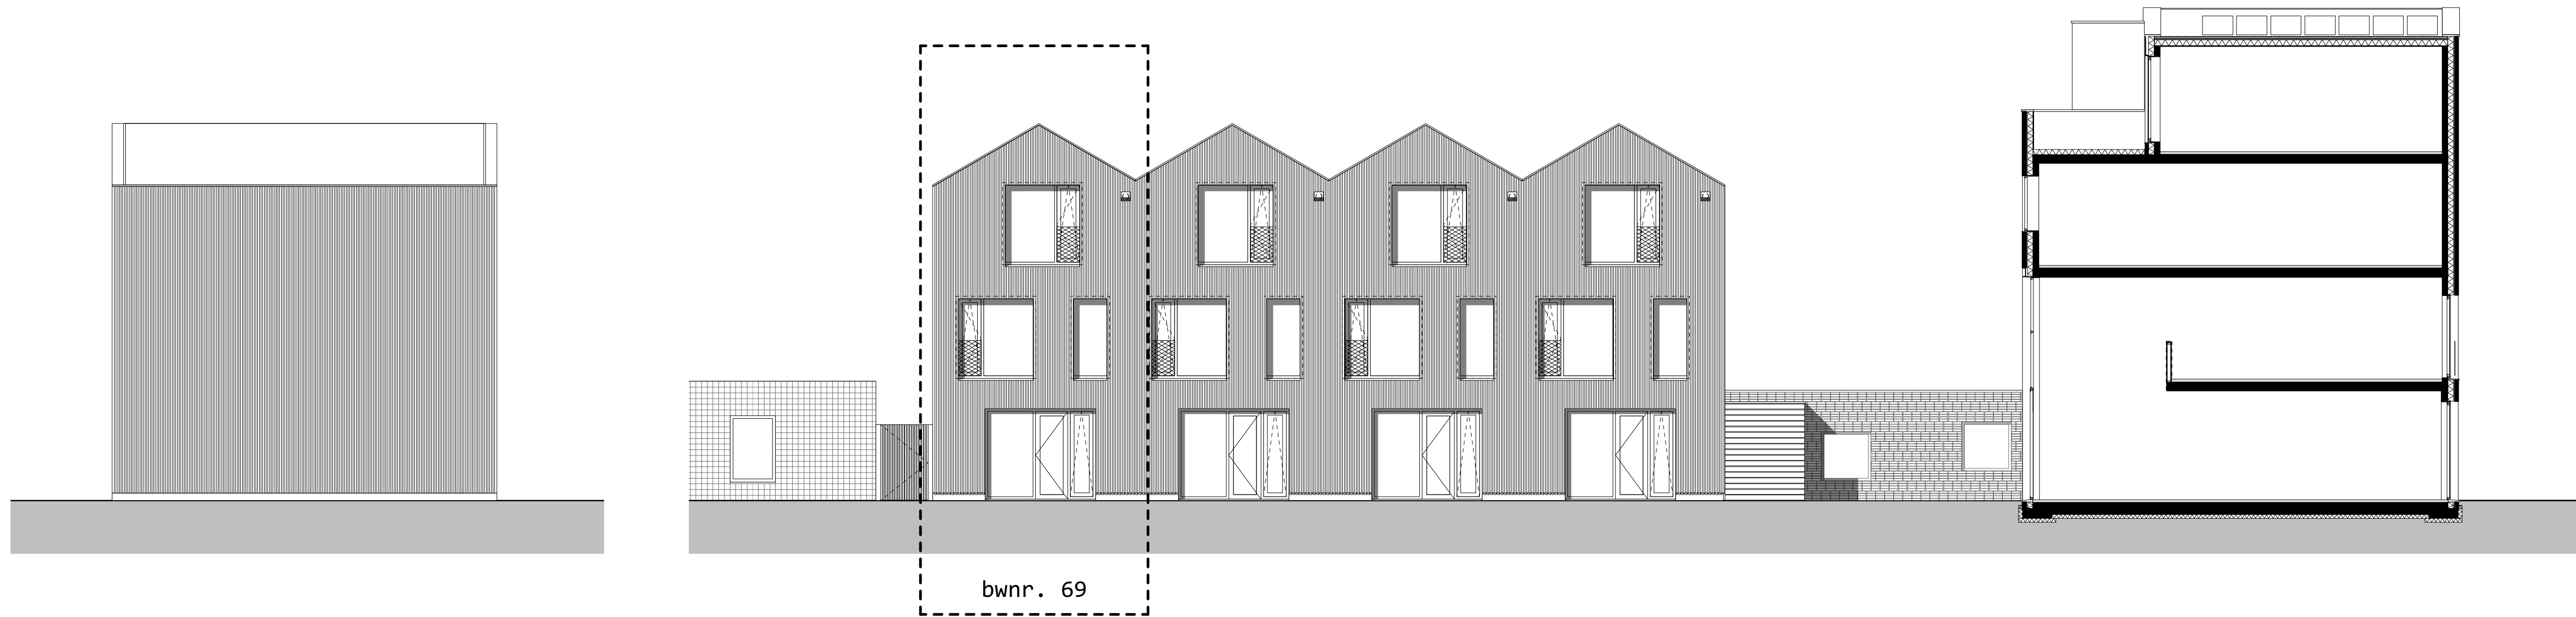


zijgevel


tuingevel

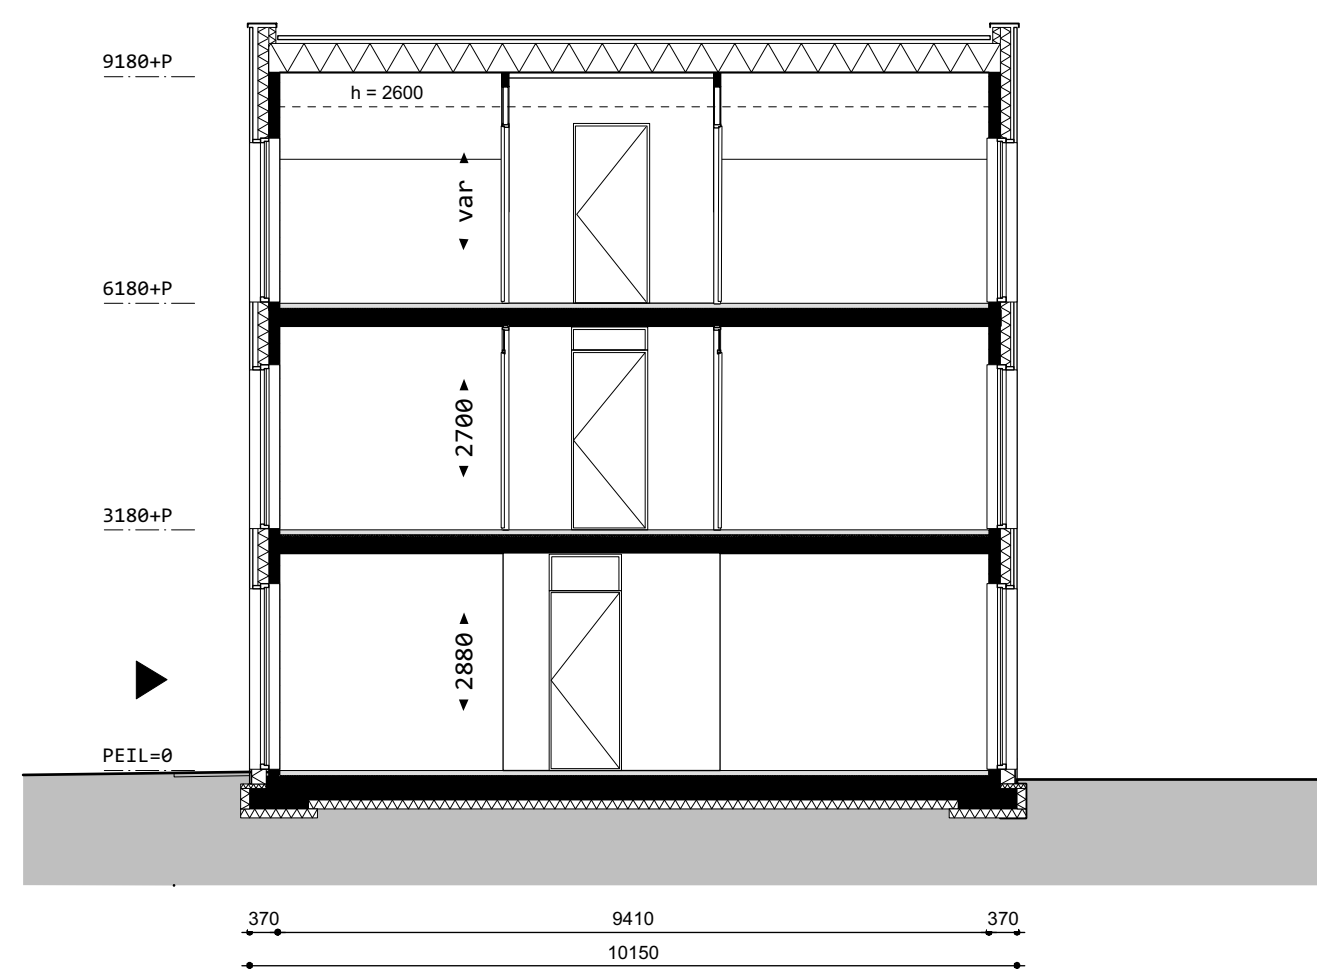

langsdoorsnede

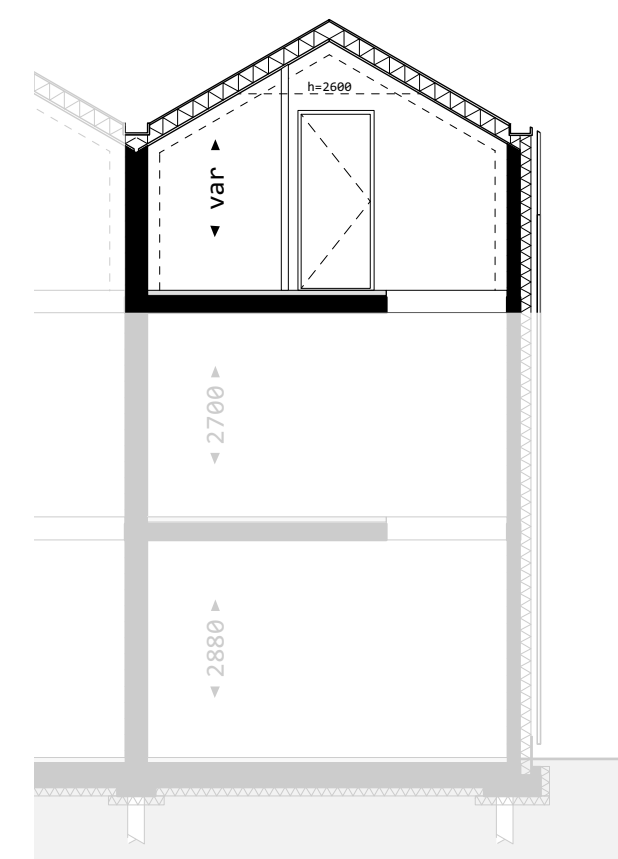

dwarsdoorsnede

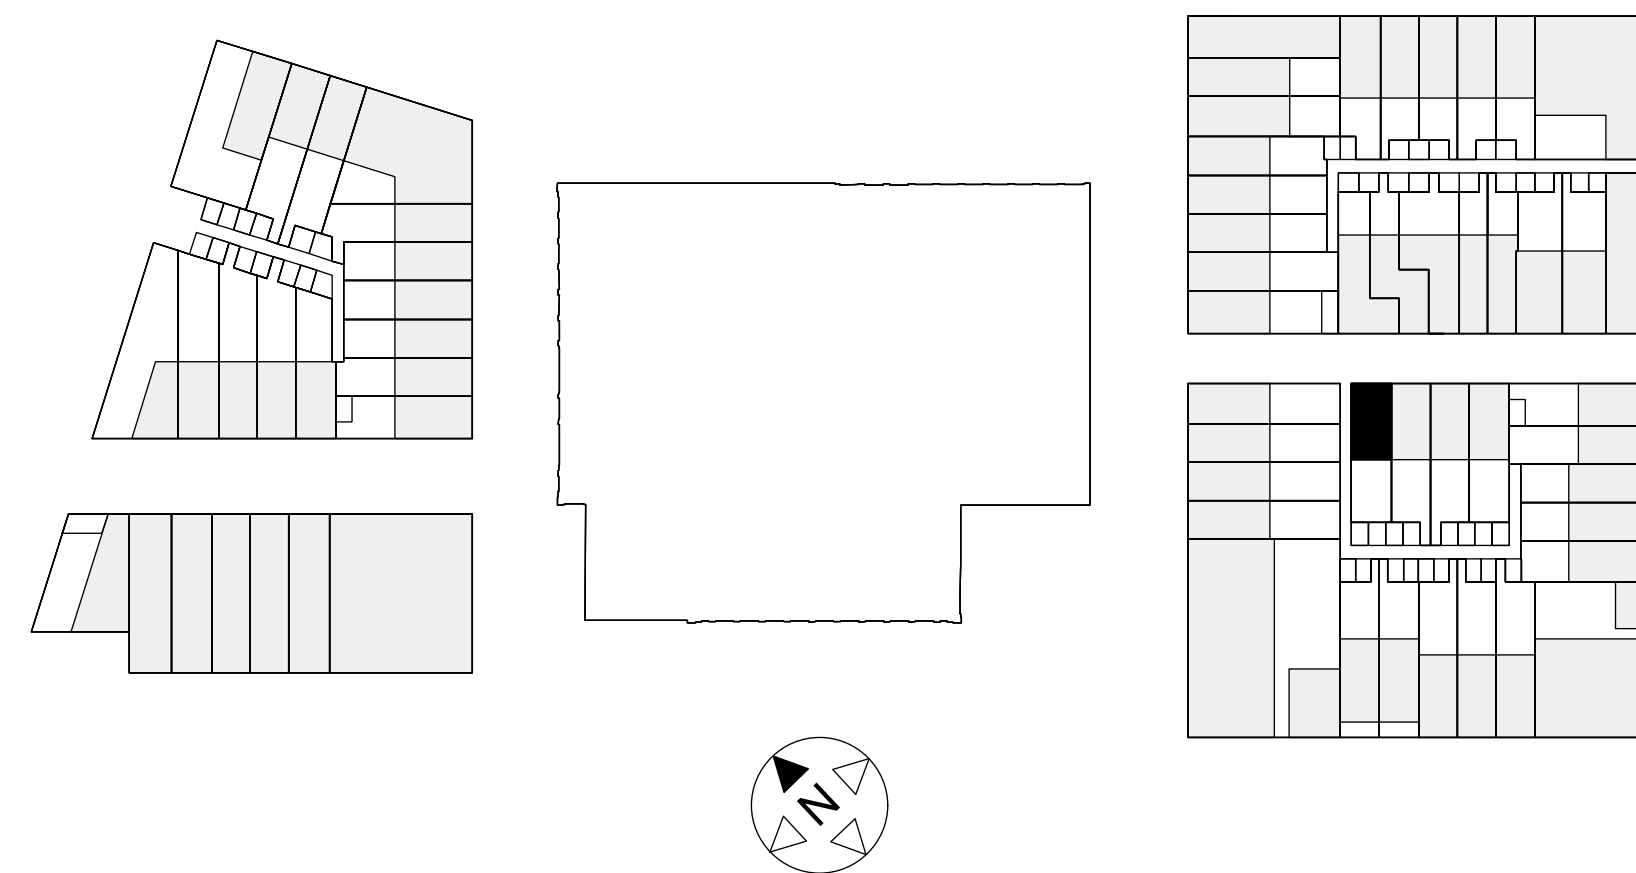

situatie 1:1000