




straatgevel zuidoost

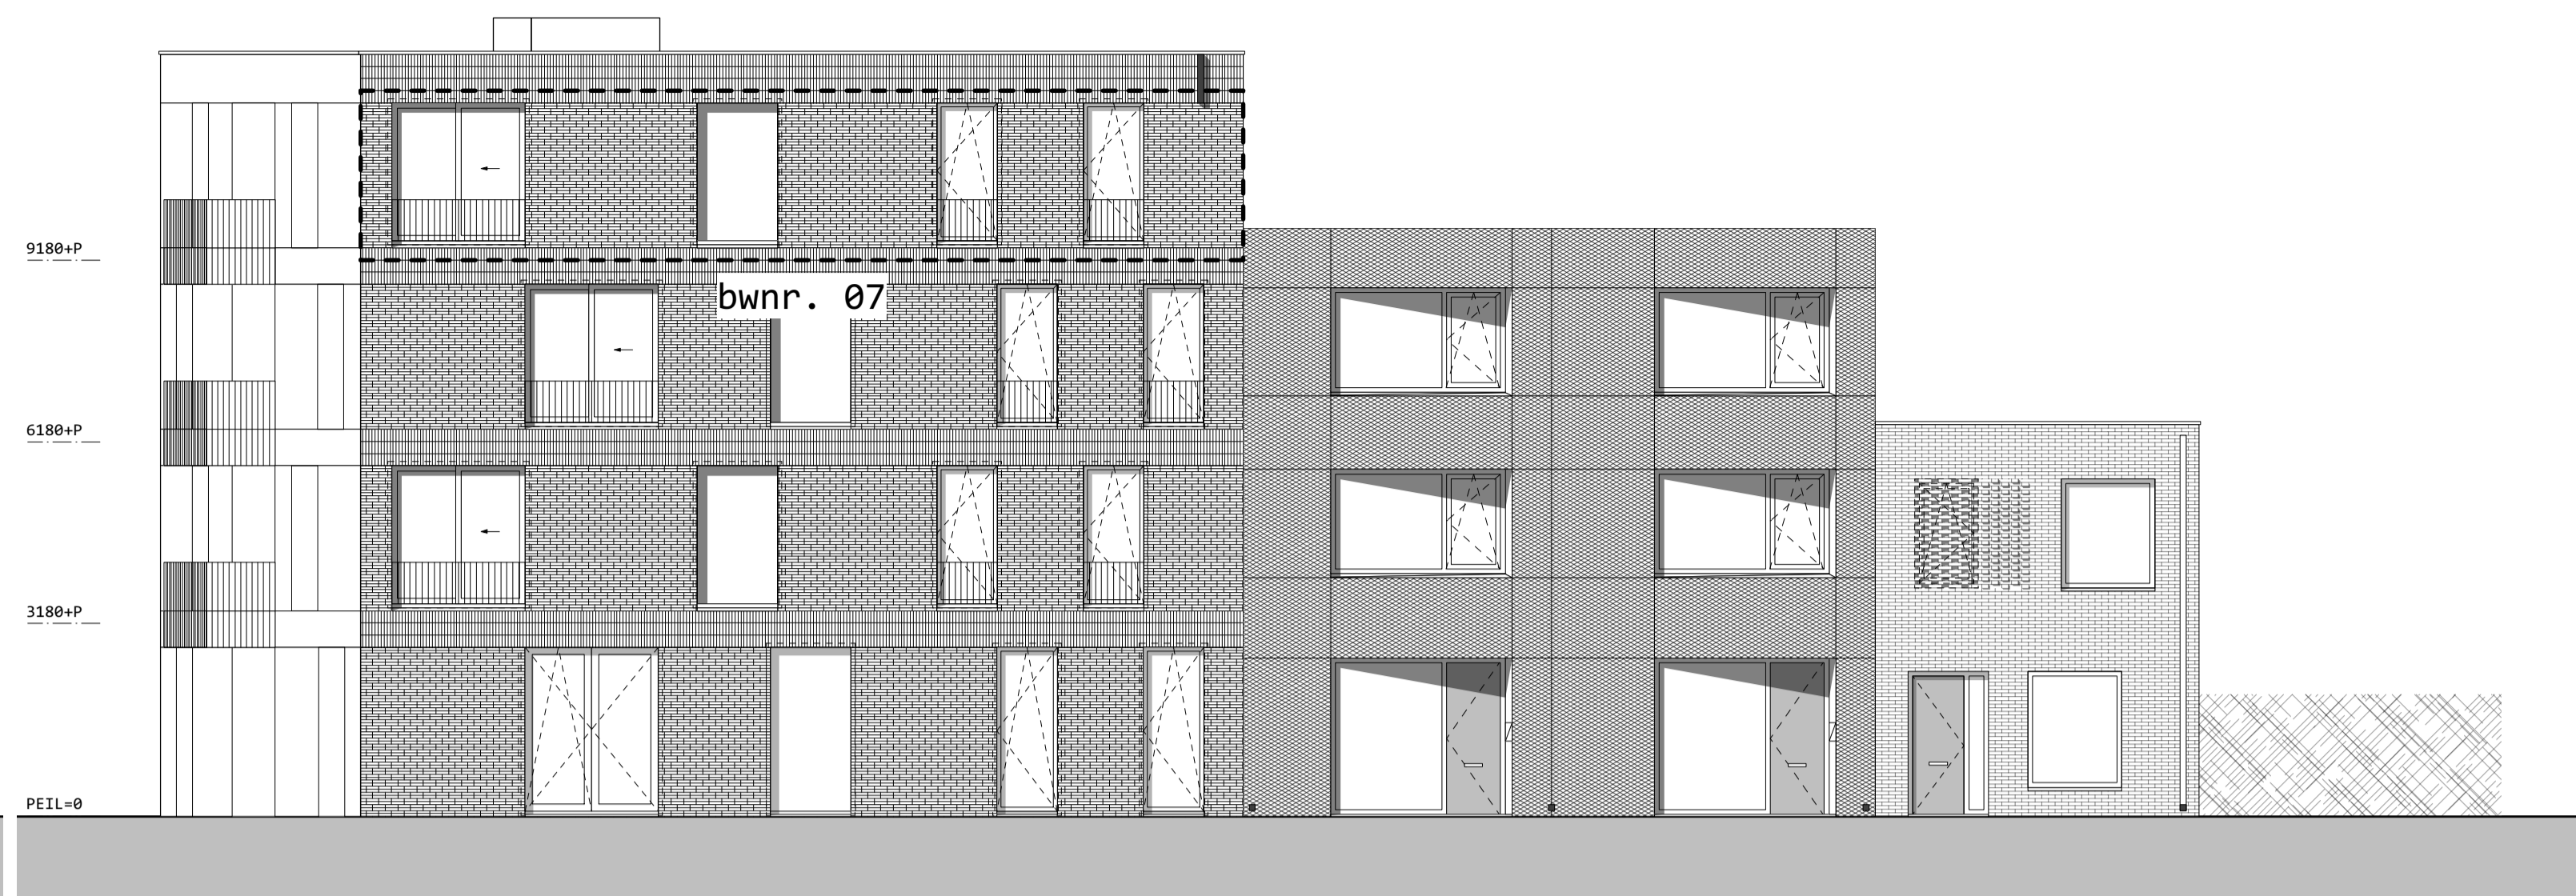


straatgevel noordoost

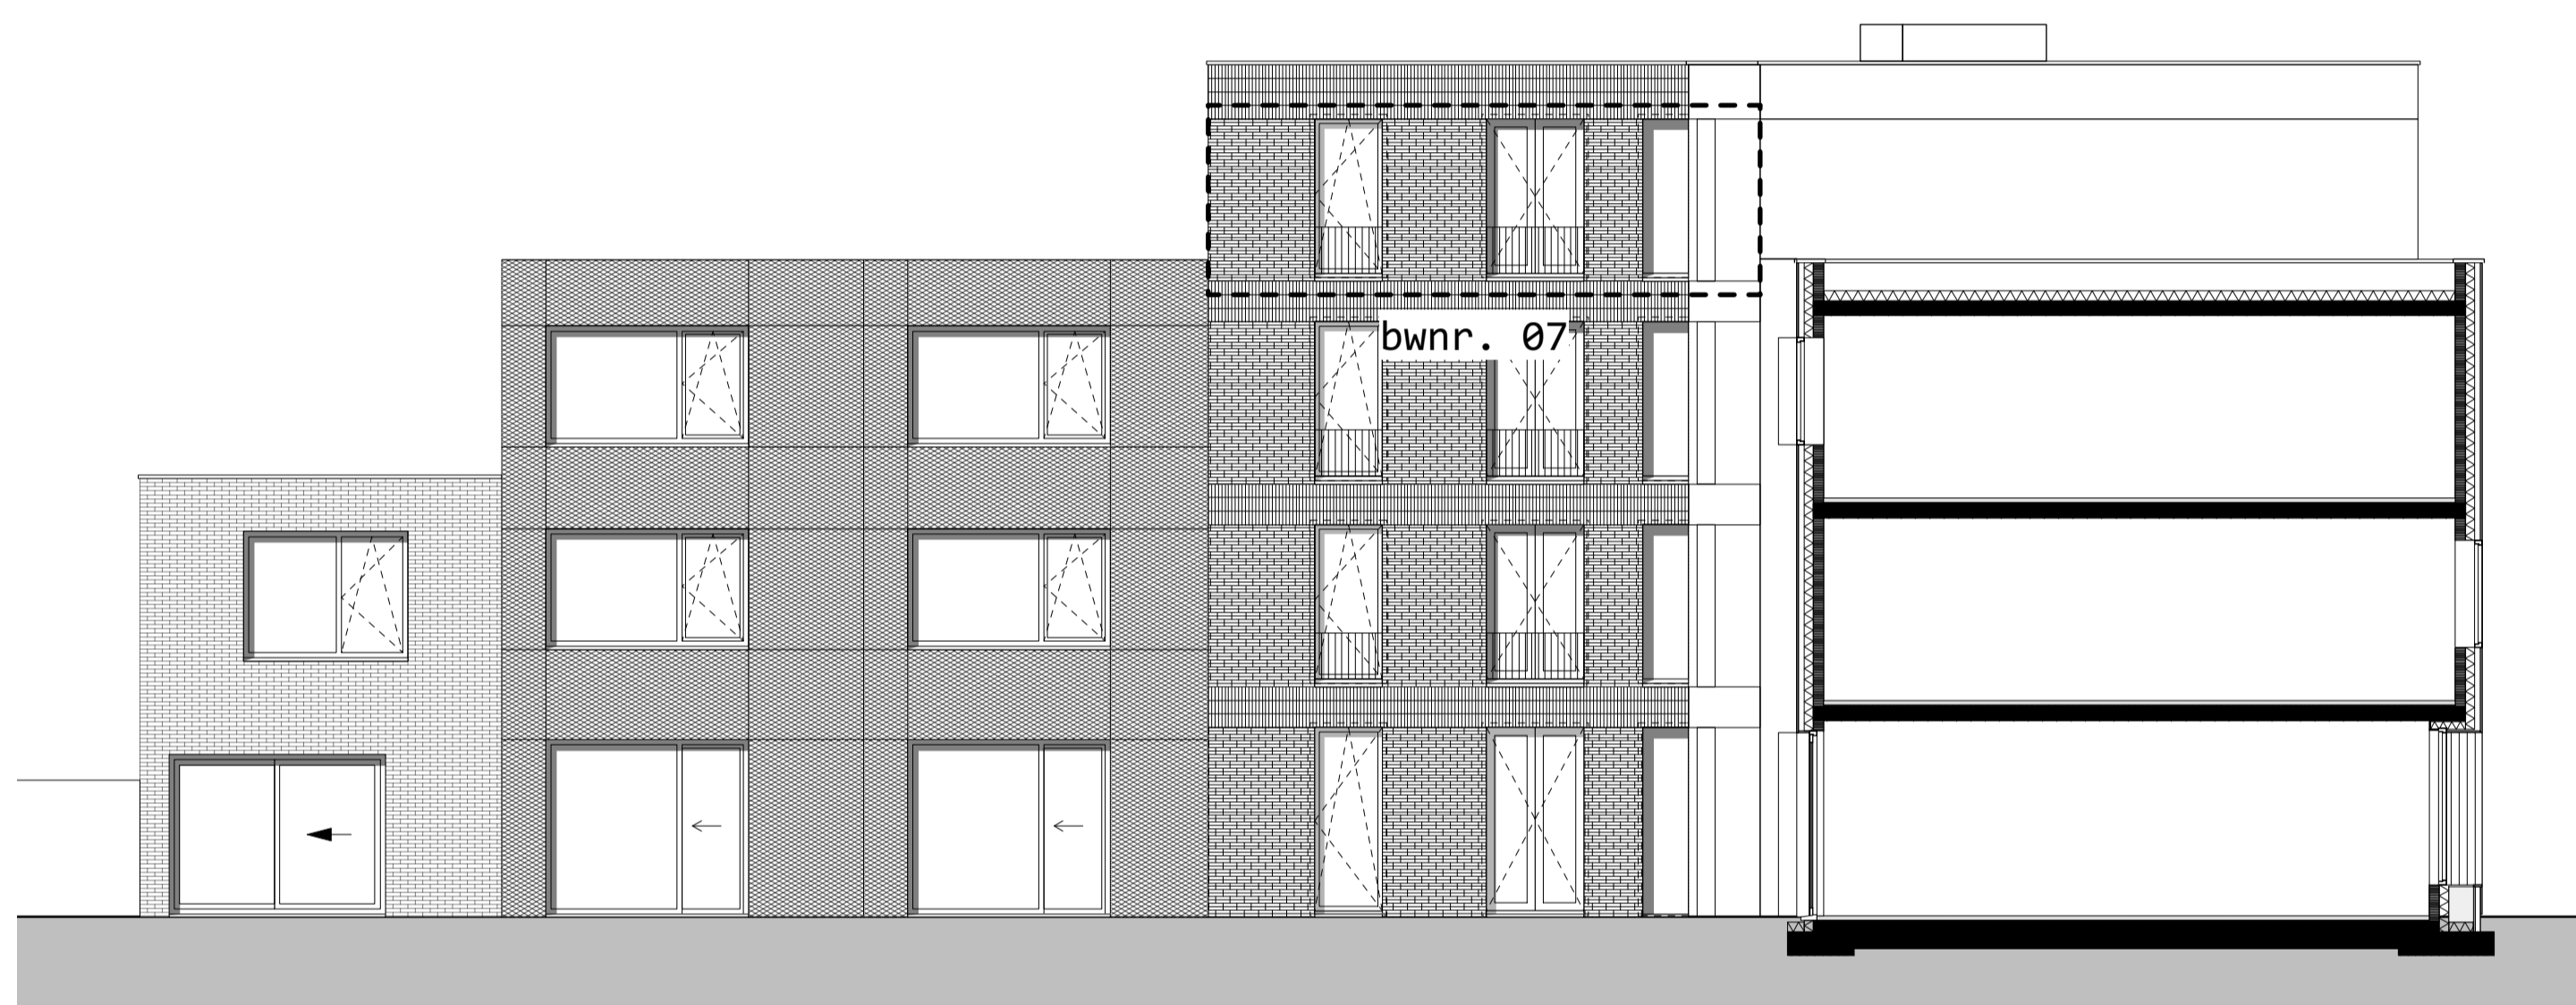

tuingevel

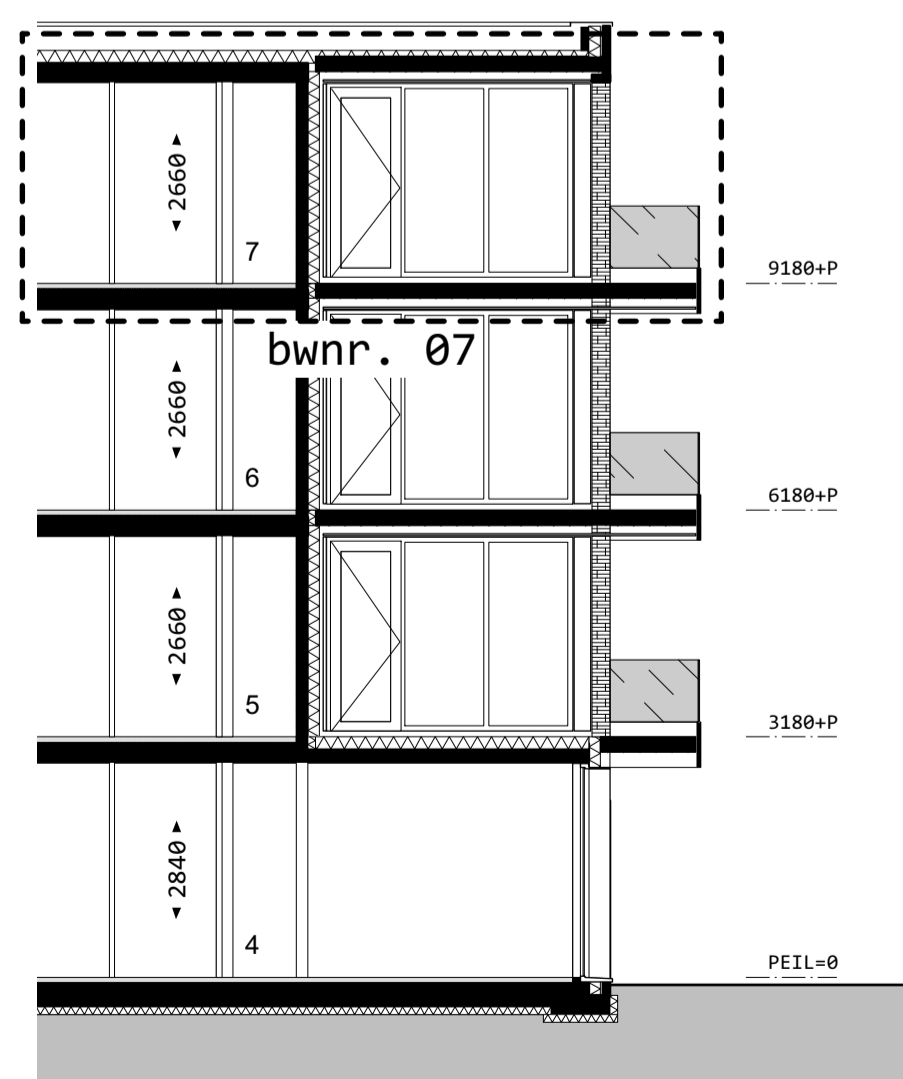


doorsnede tpv balkons

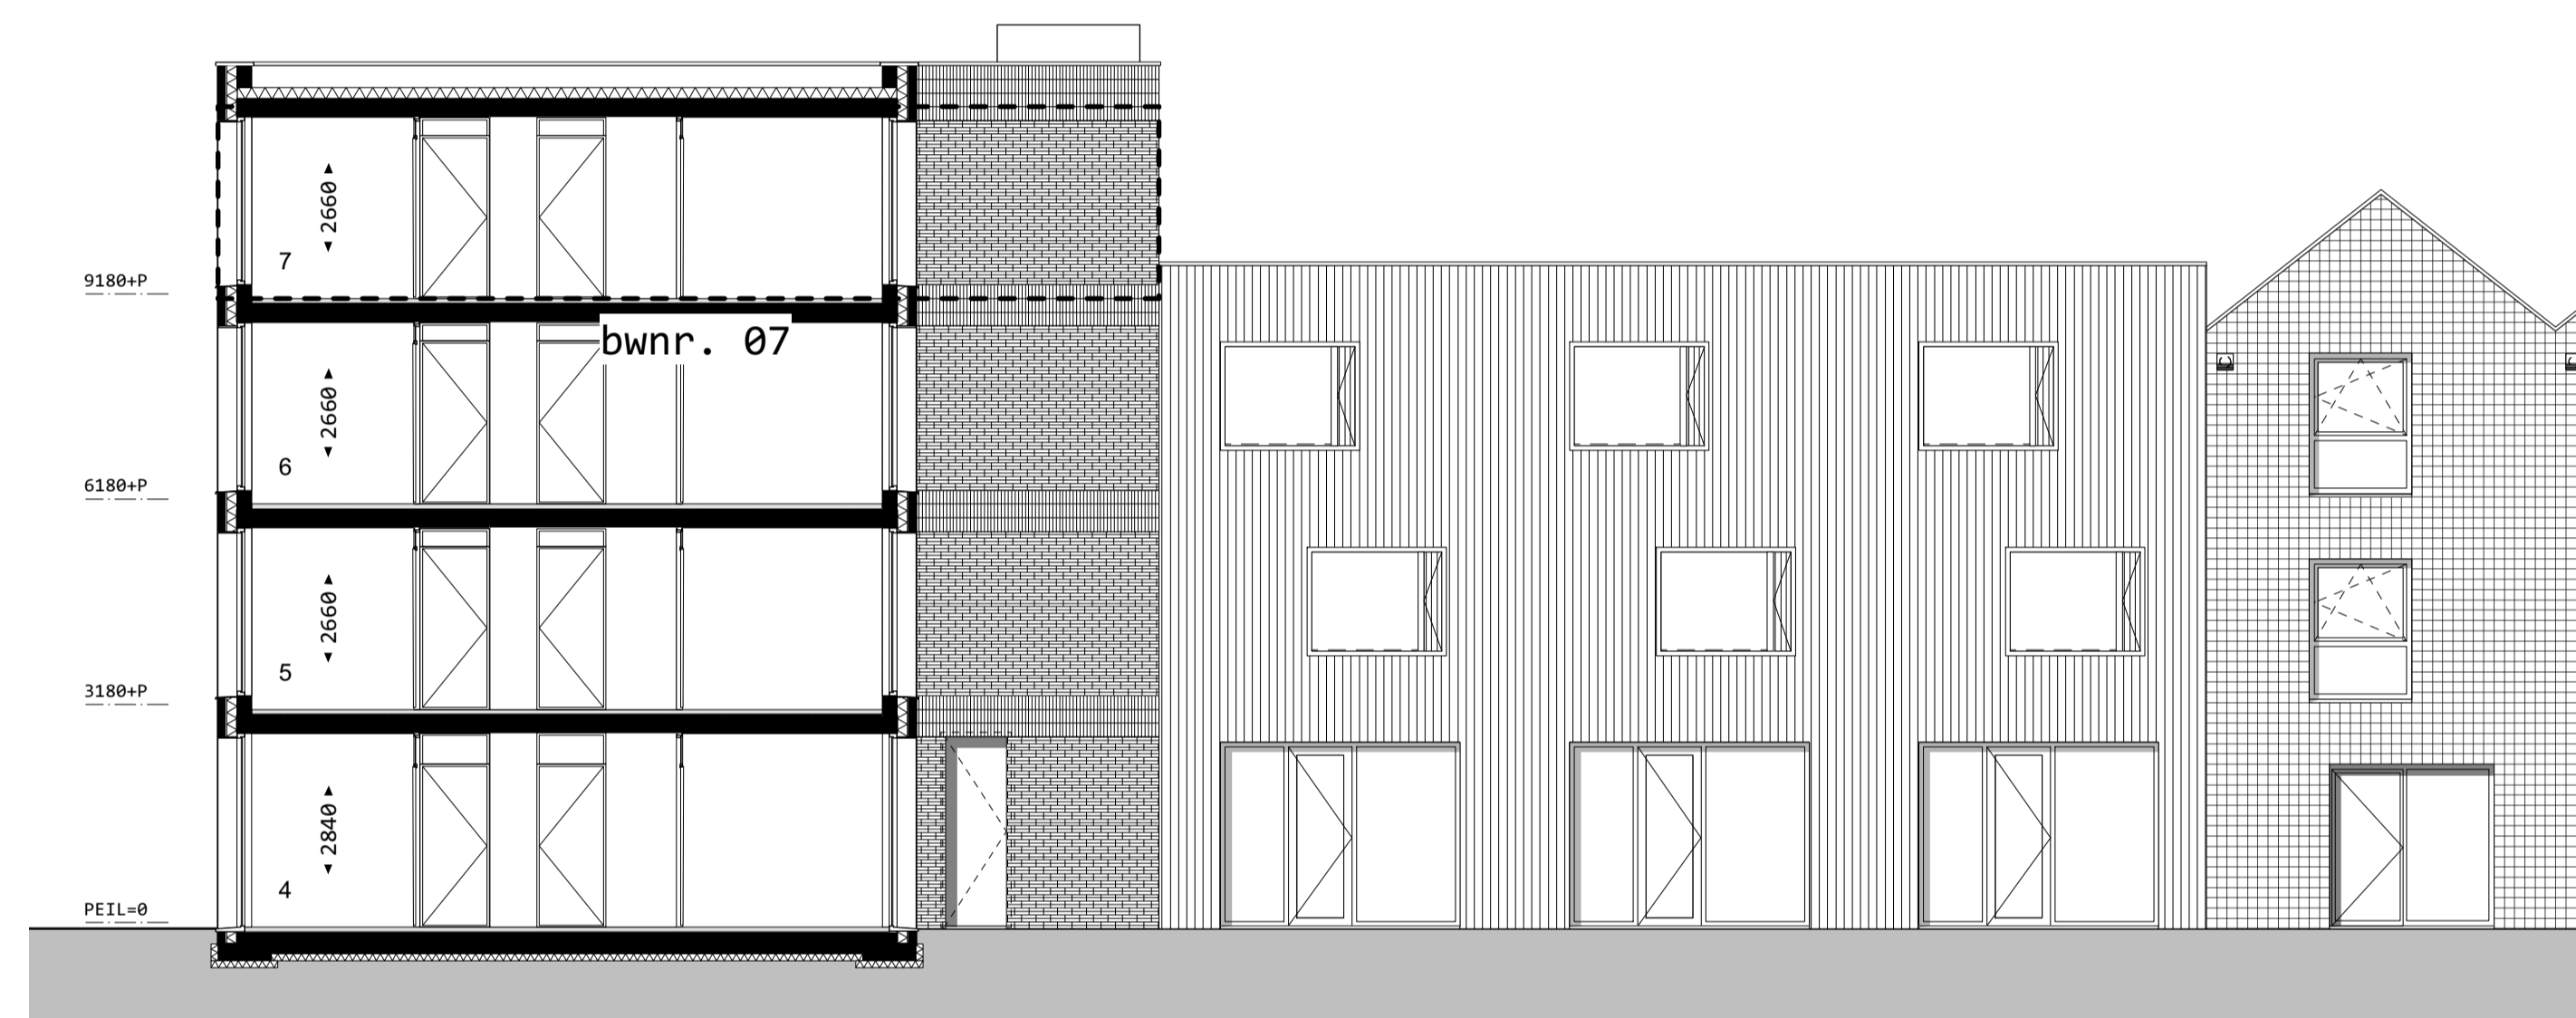

langdoorsnede

tuingevel

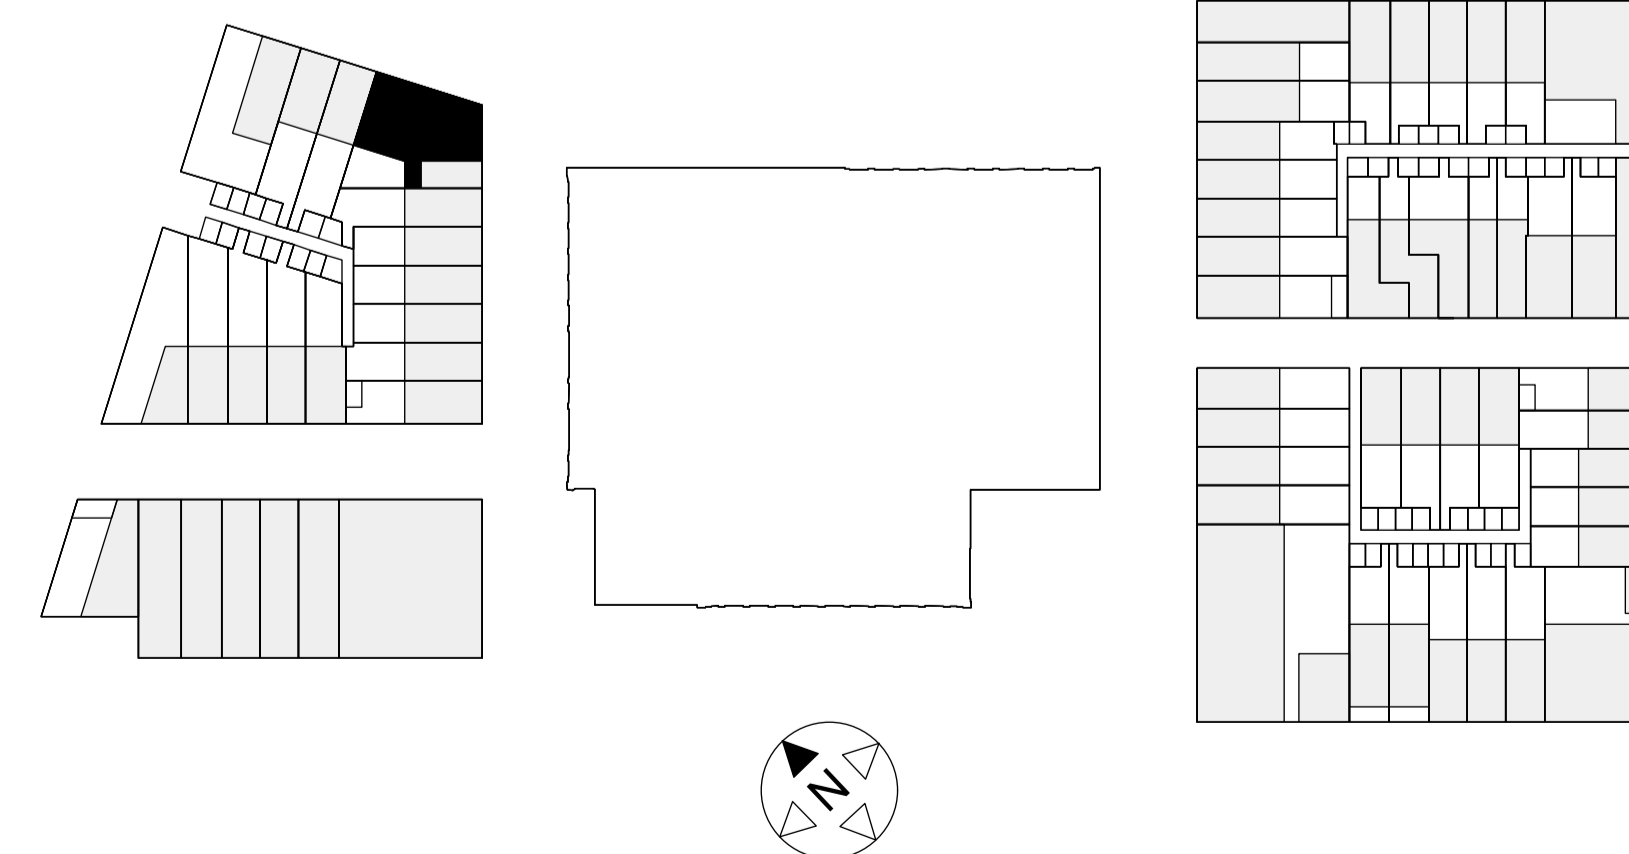

situatie 1:1000