




straatgevel

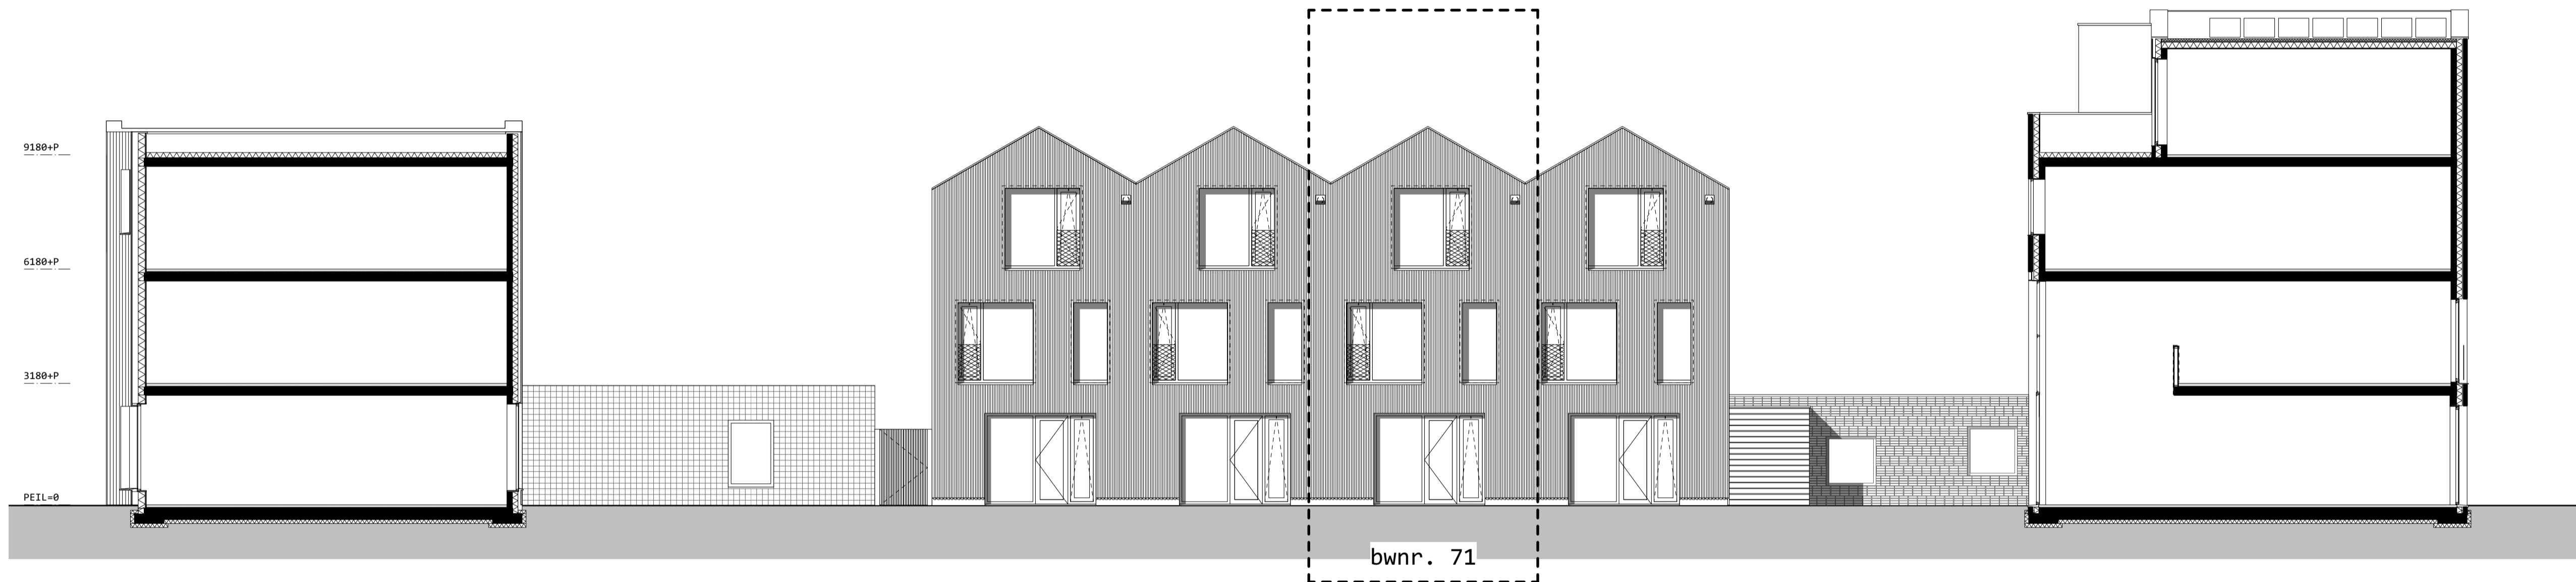


tuingevel

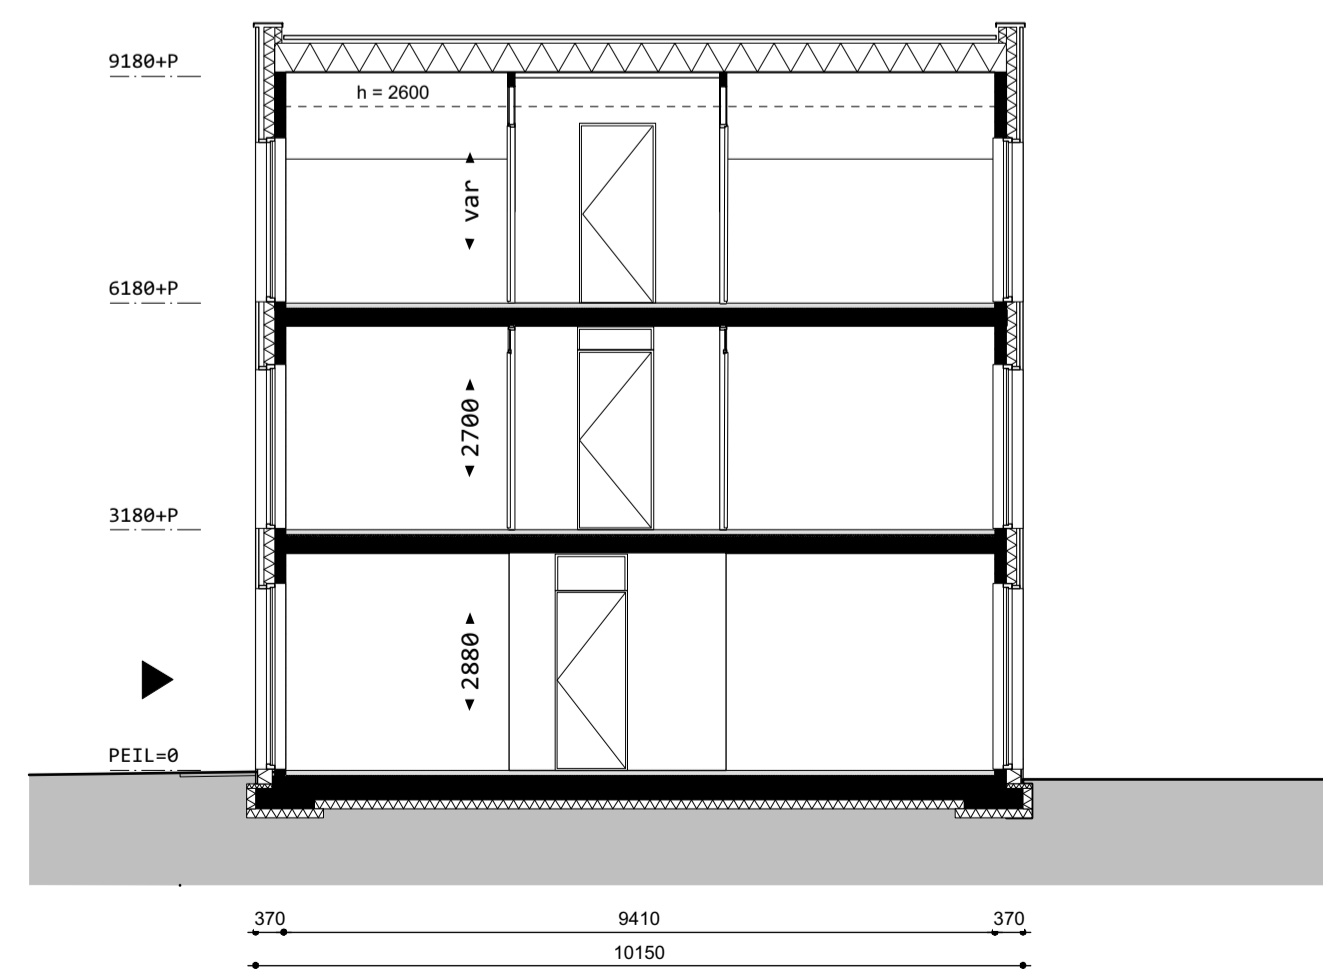

langsdoorsnede

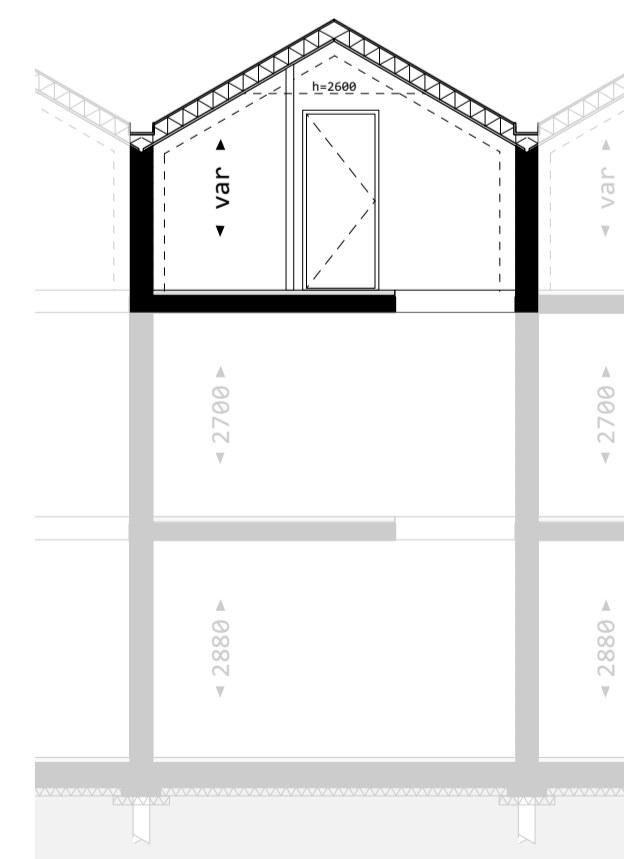

dwarsdoorsnede

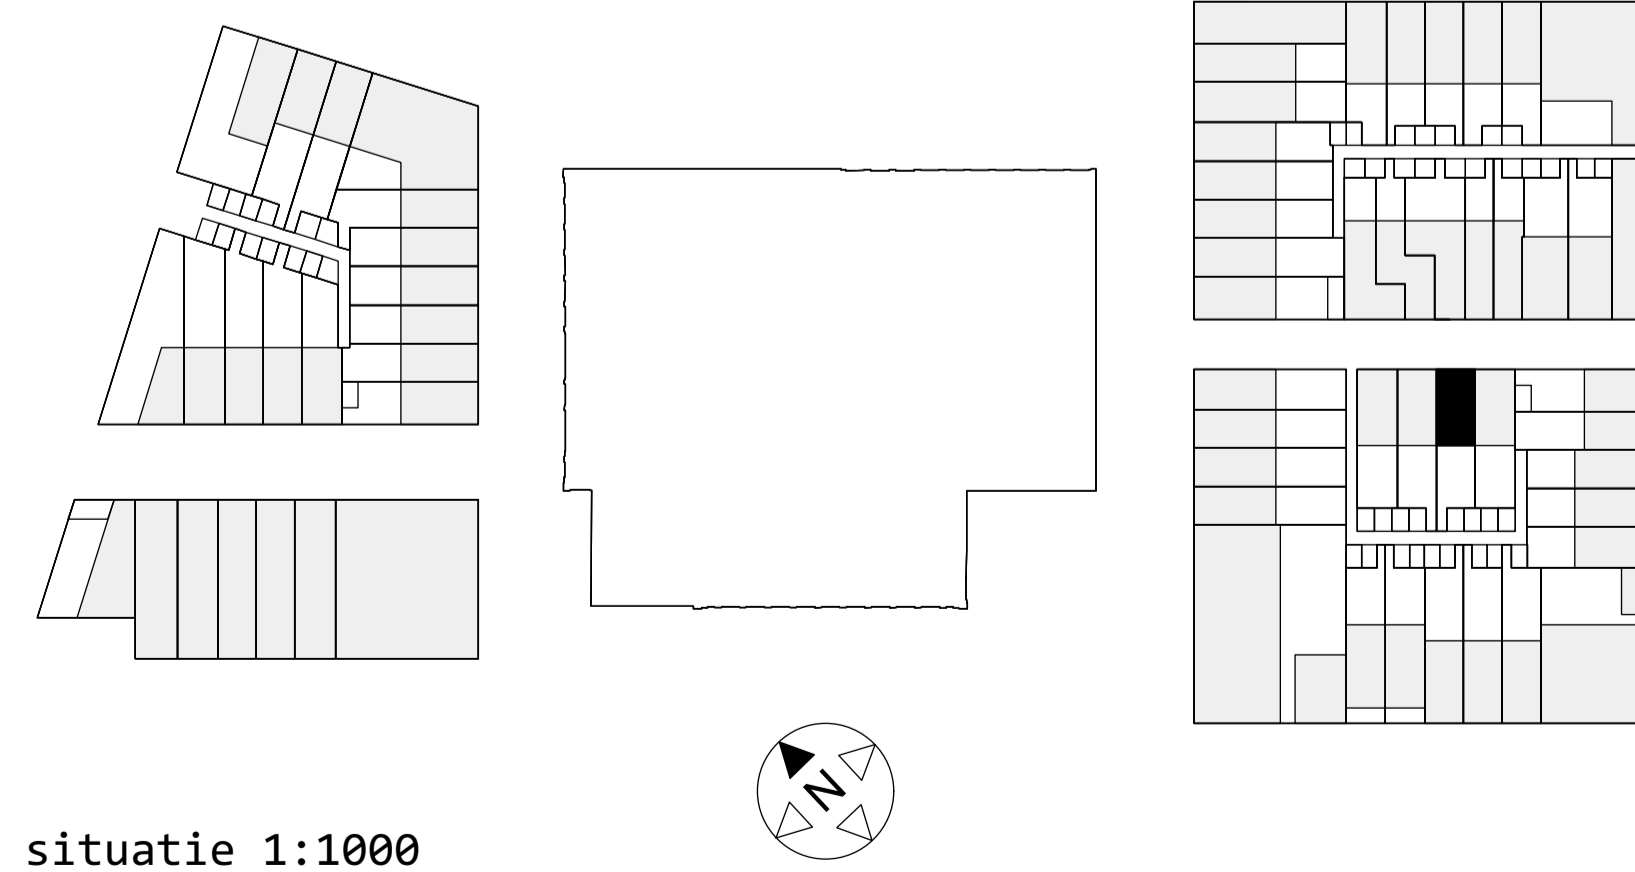

situatie 1:1000