




straatgevel

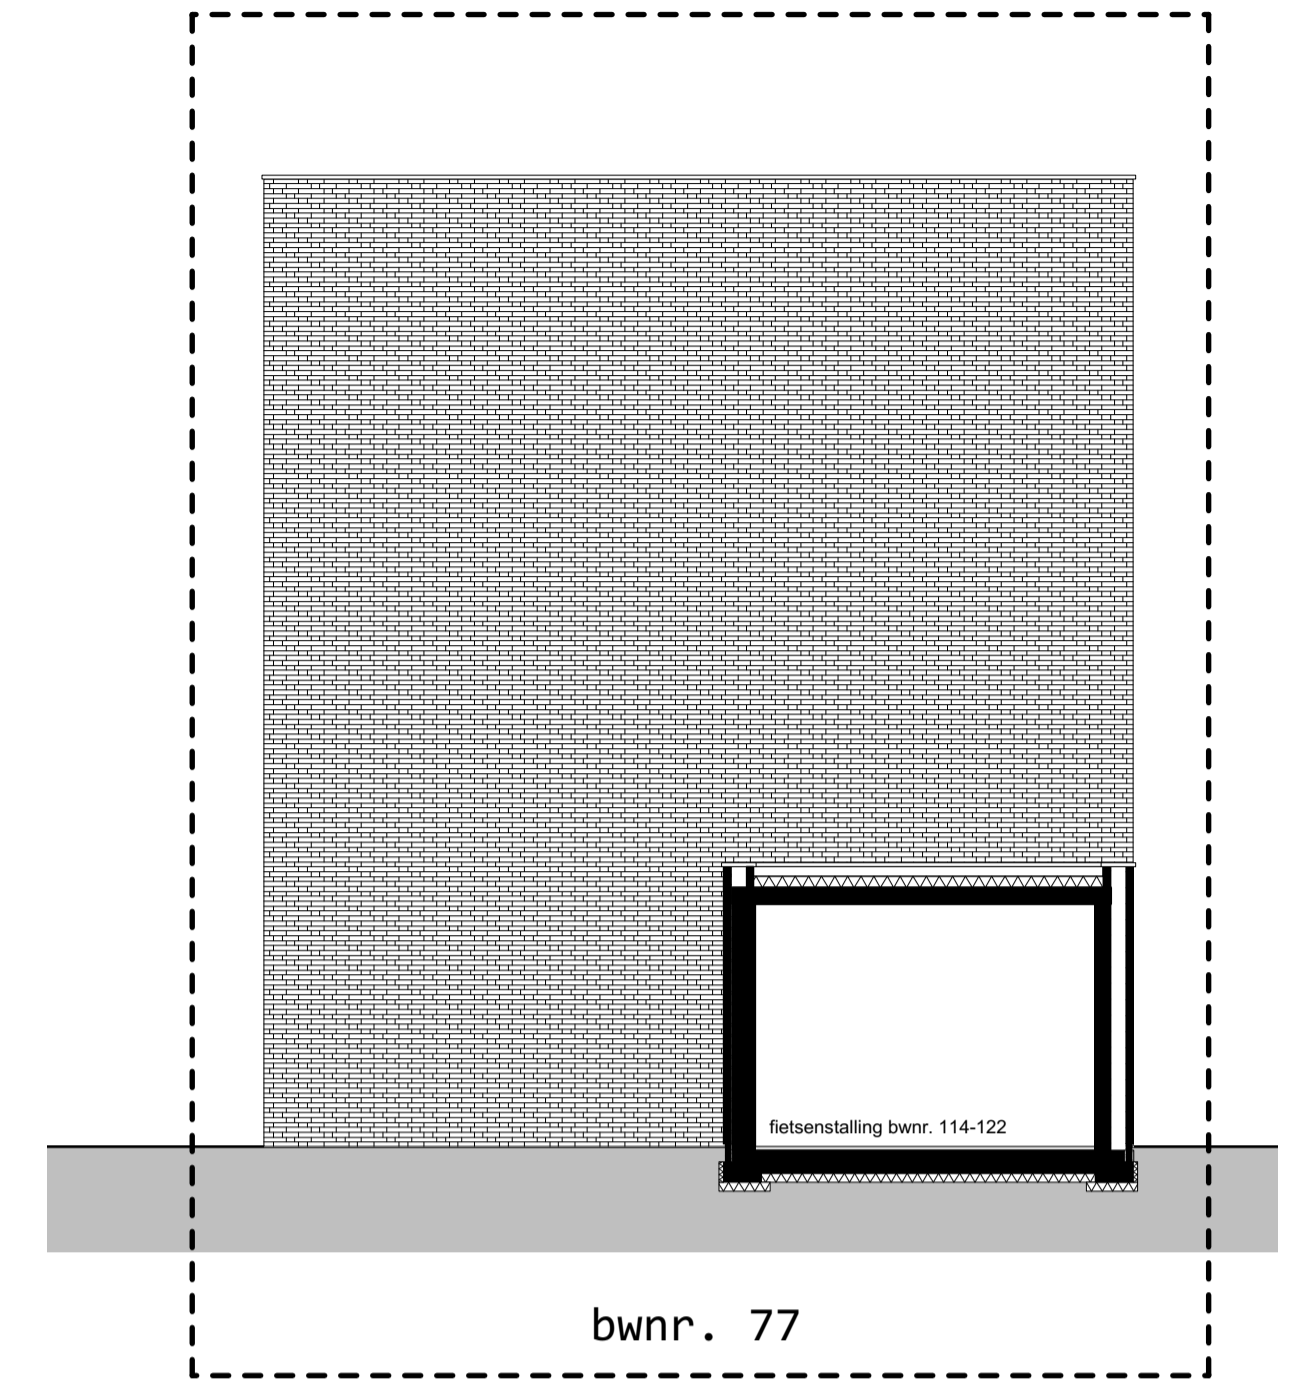


zijgevel

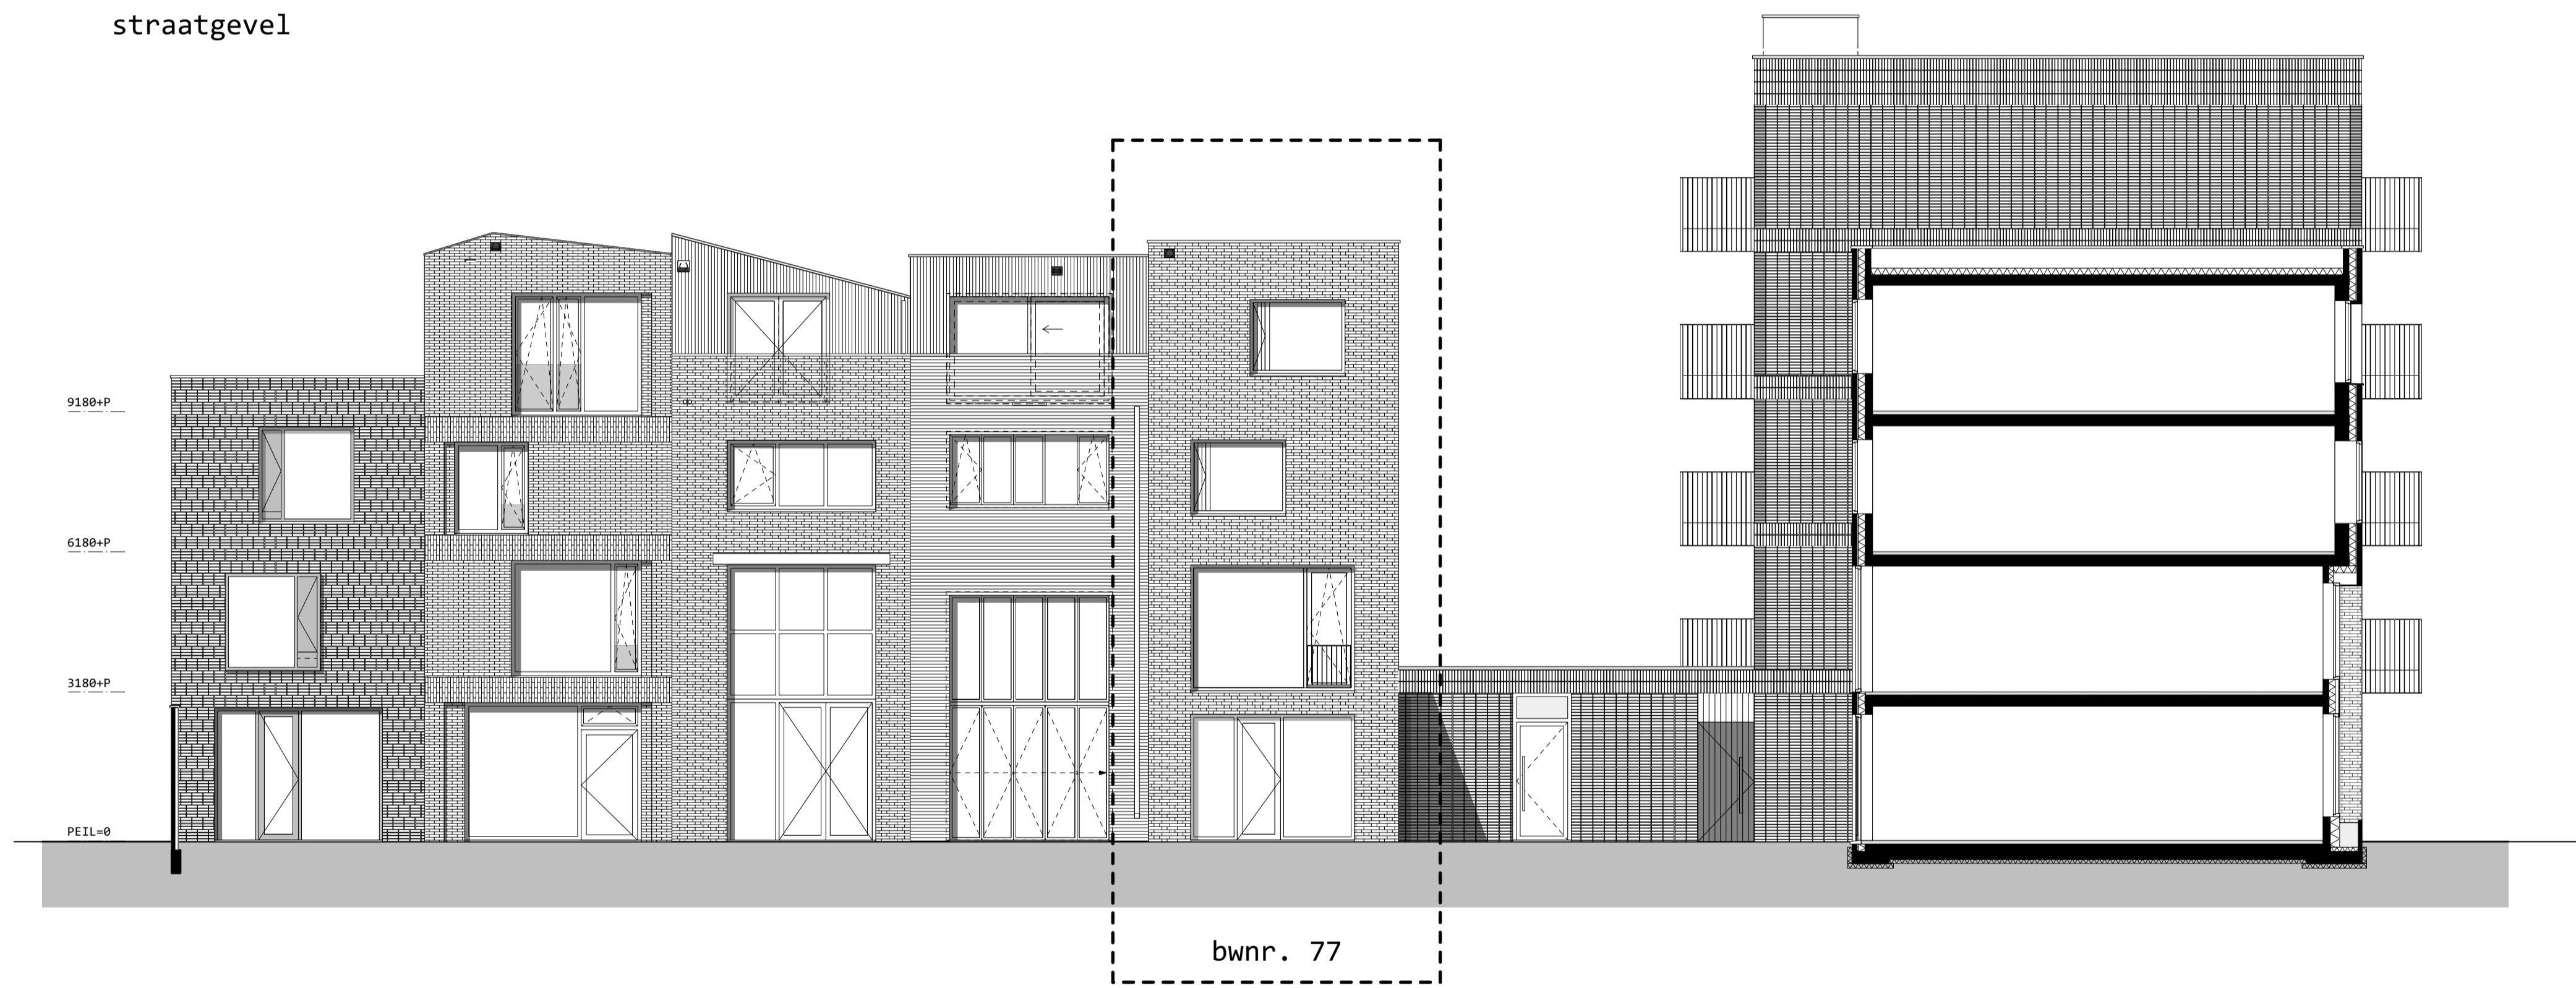

tuingevel

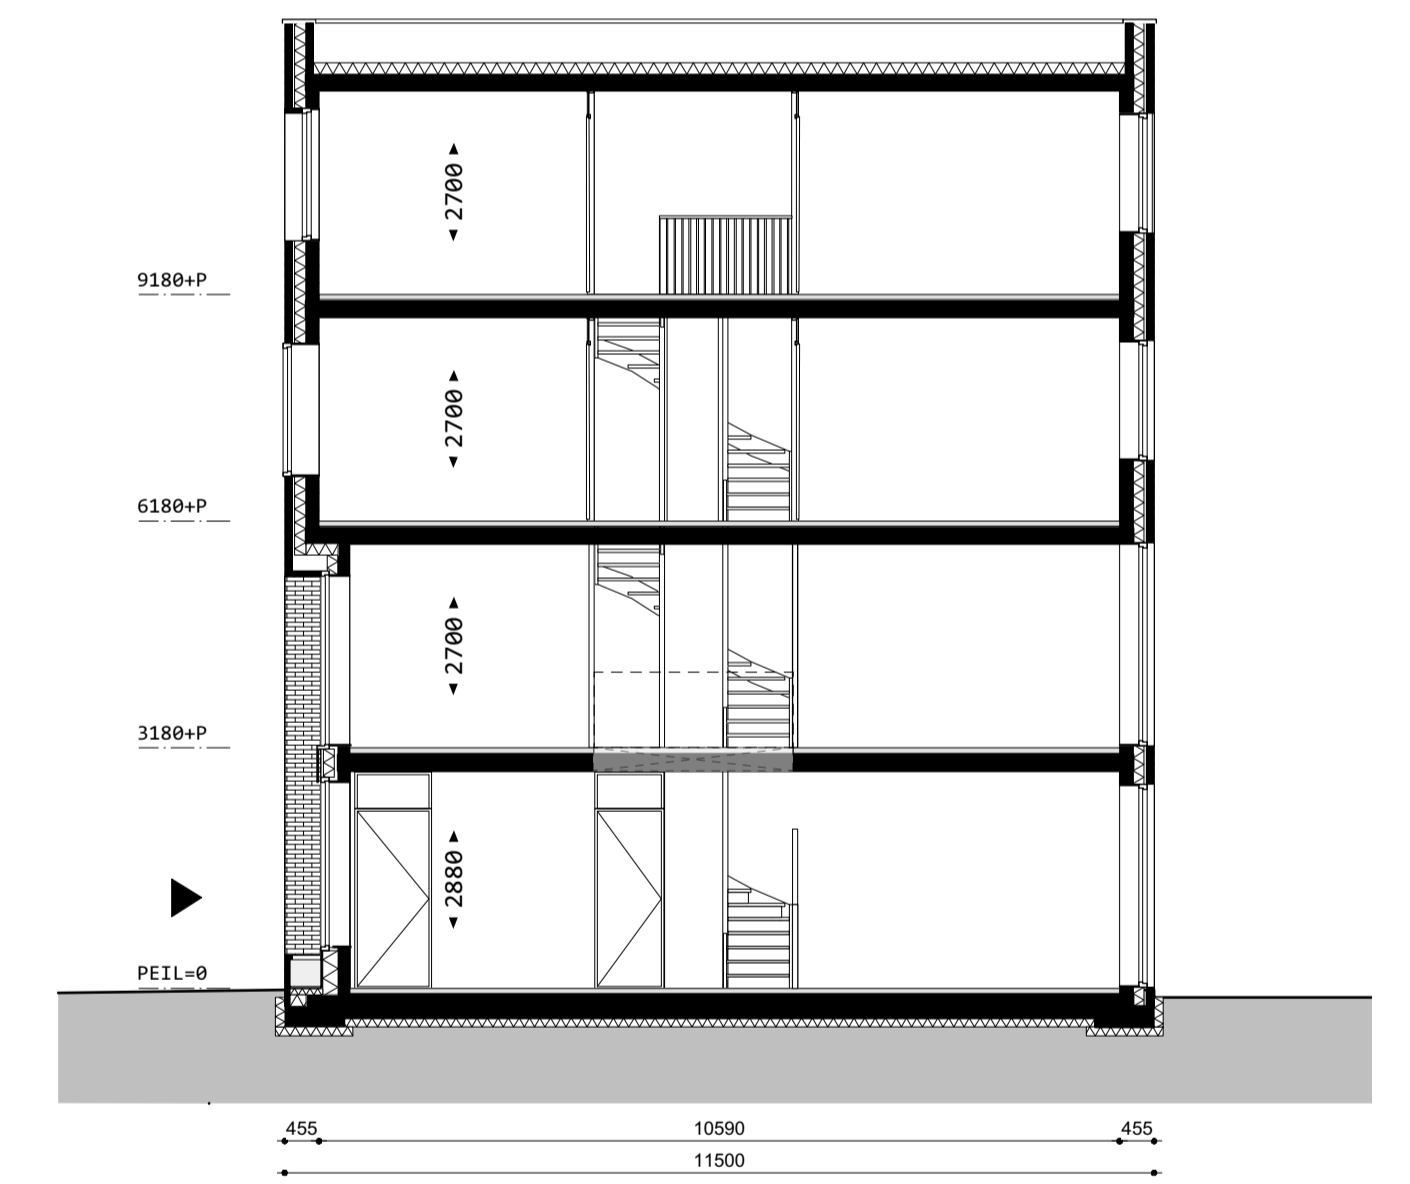

langdoorsnede

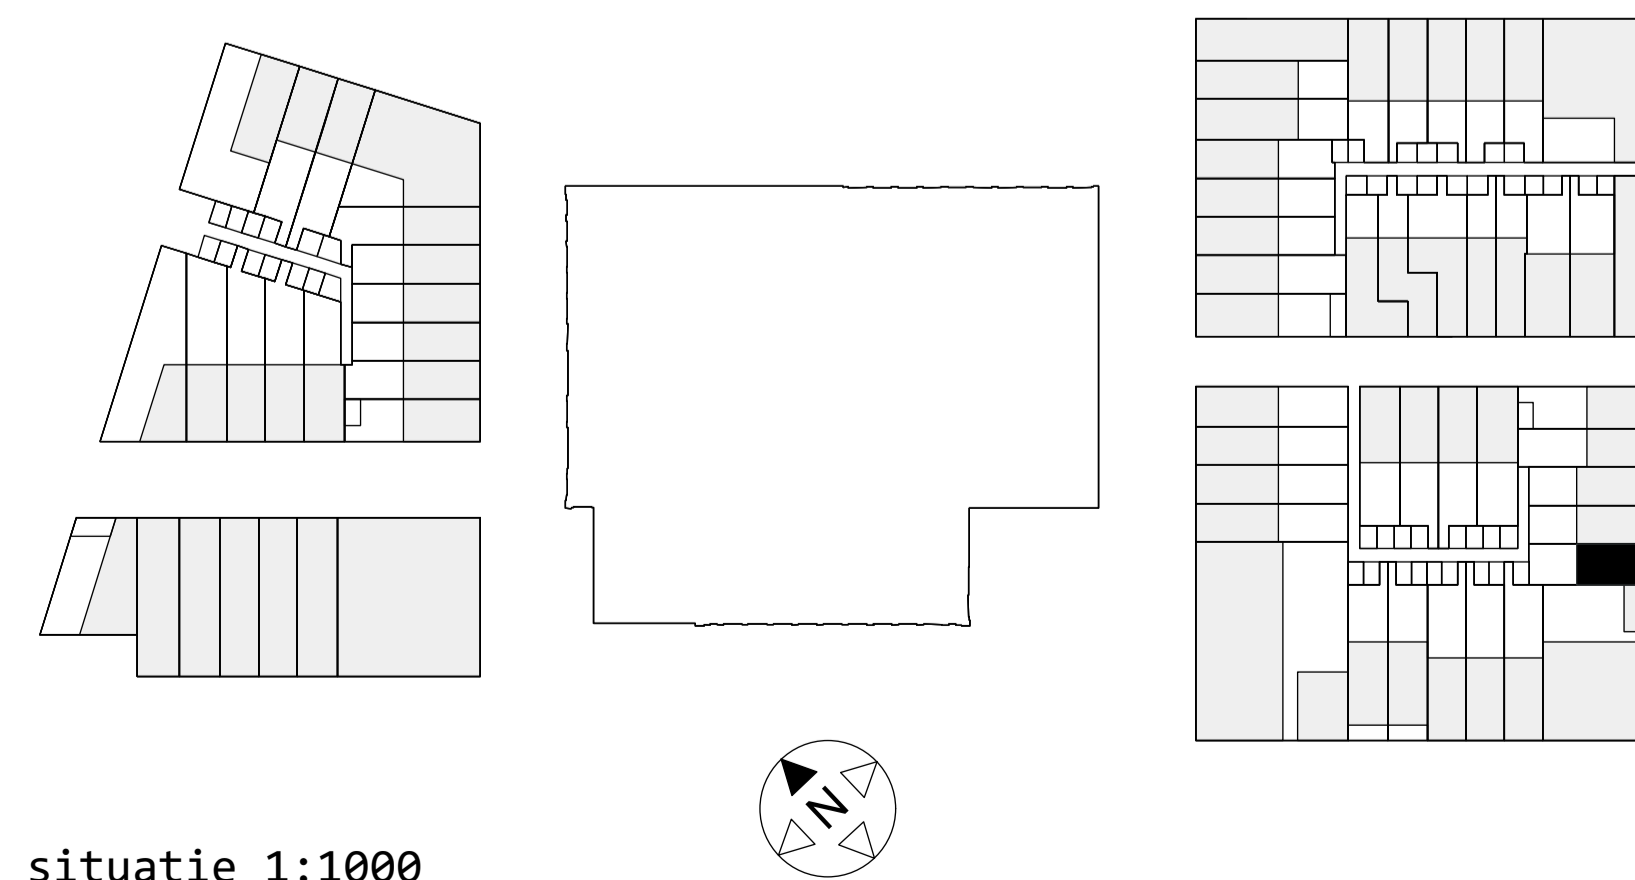

situatie 1:1000