




straatgevel

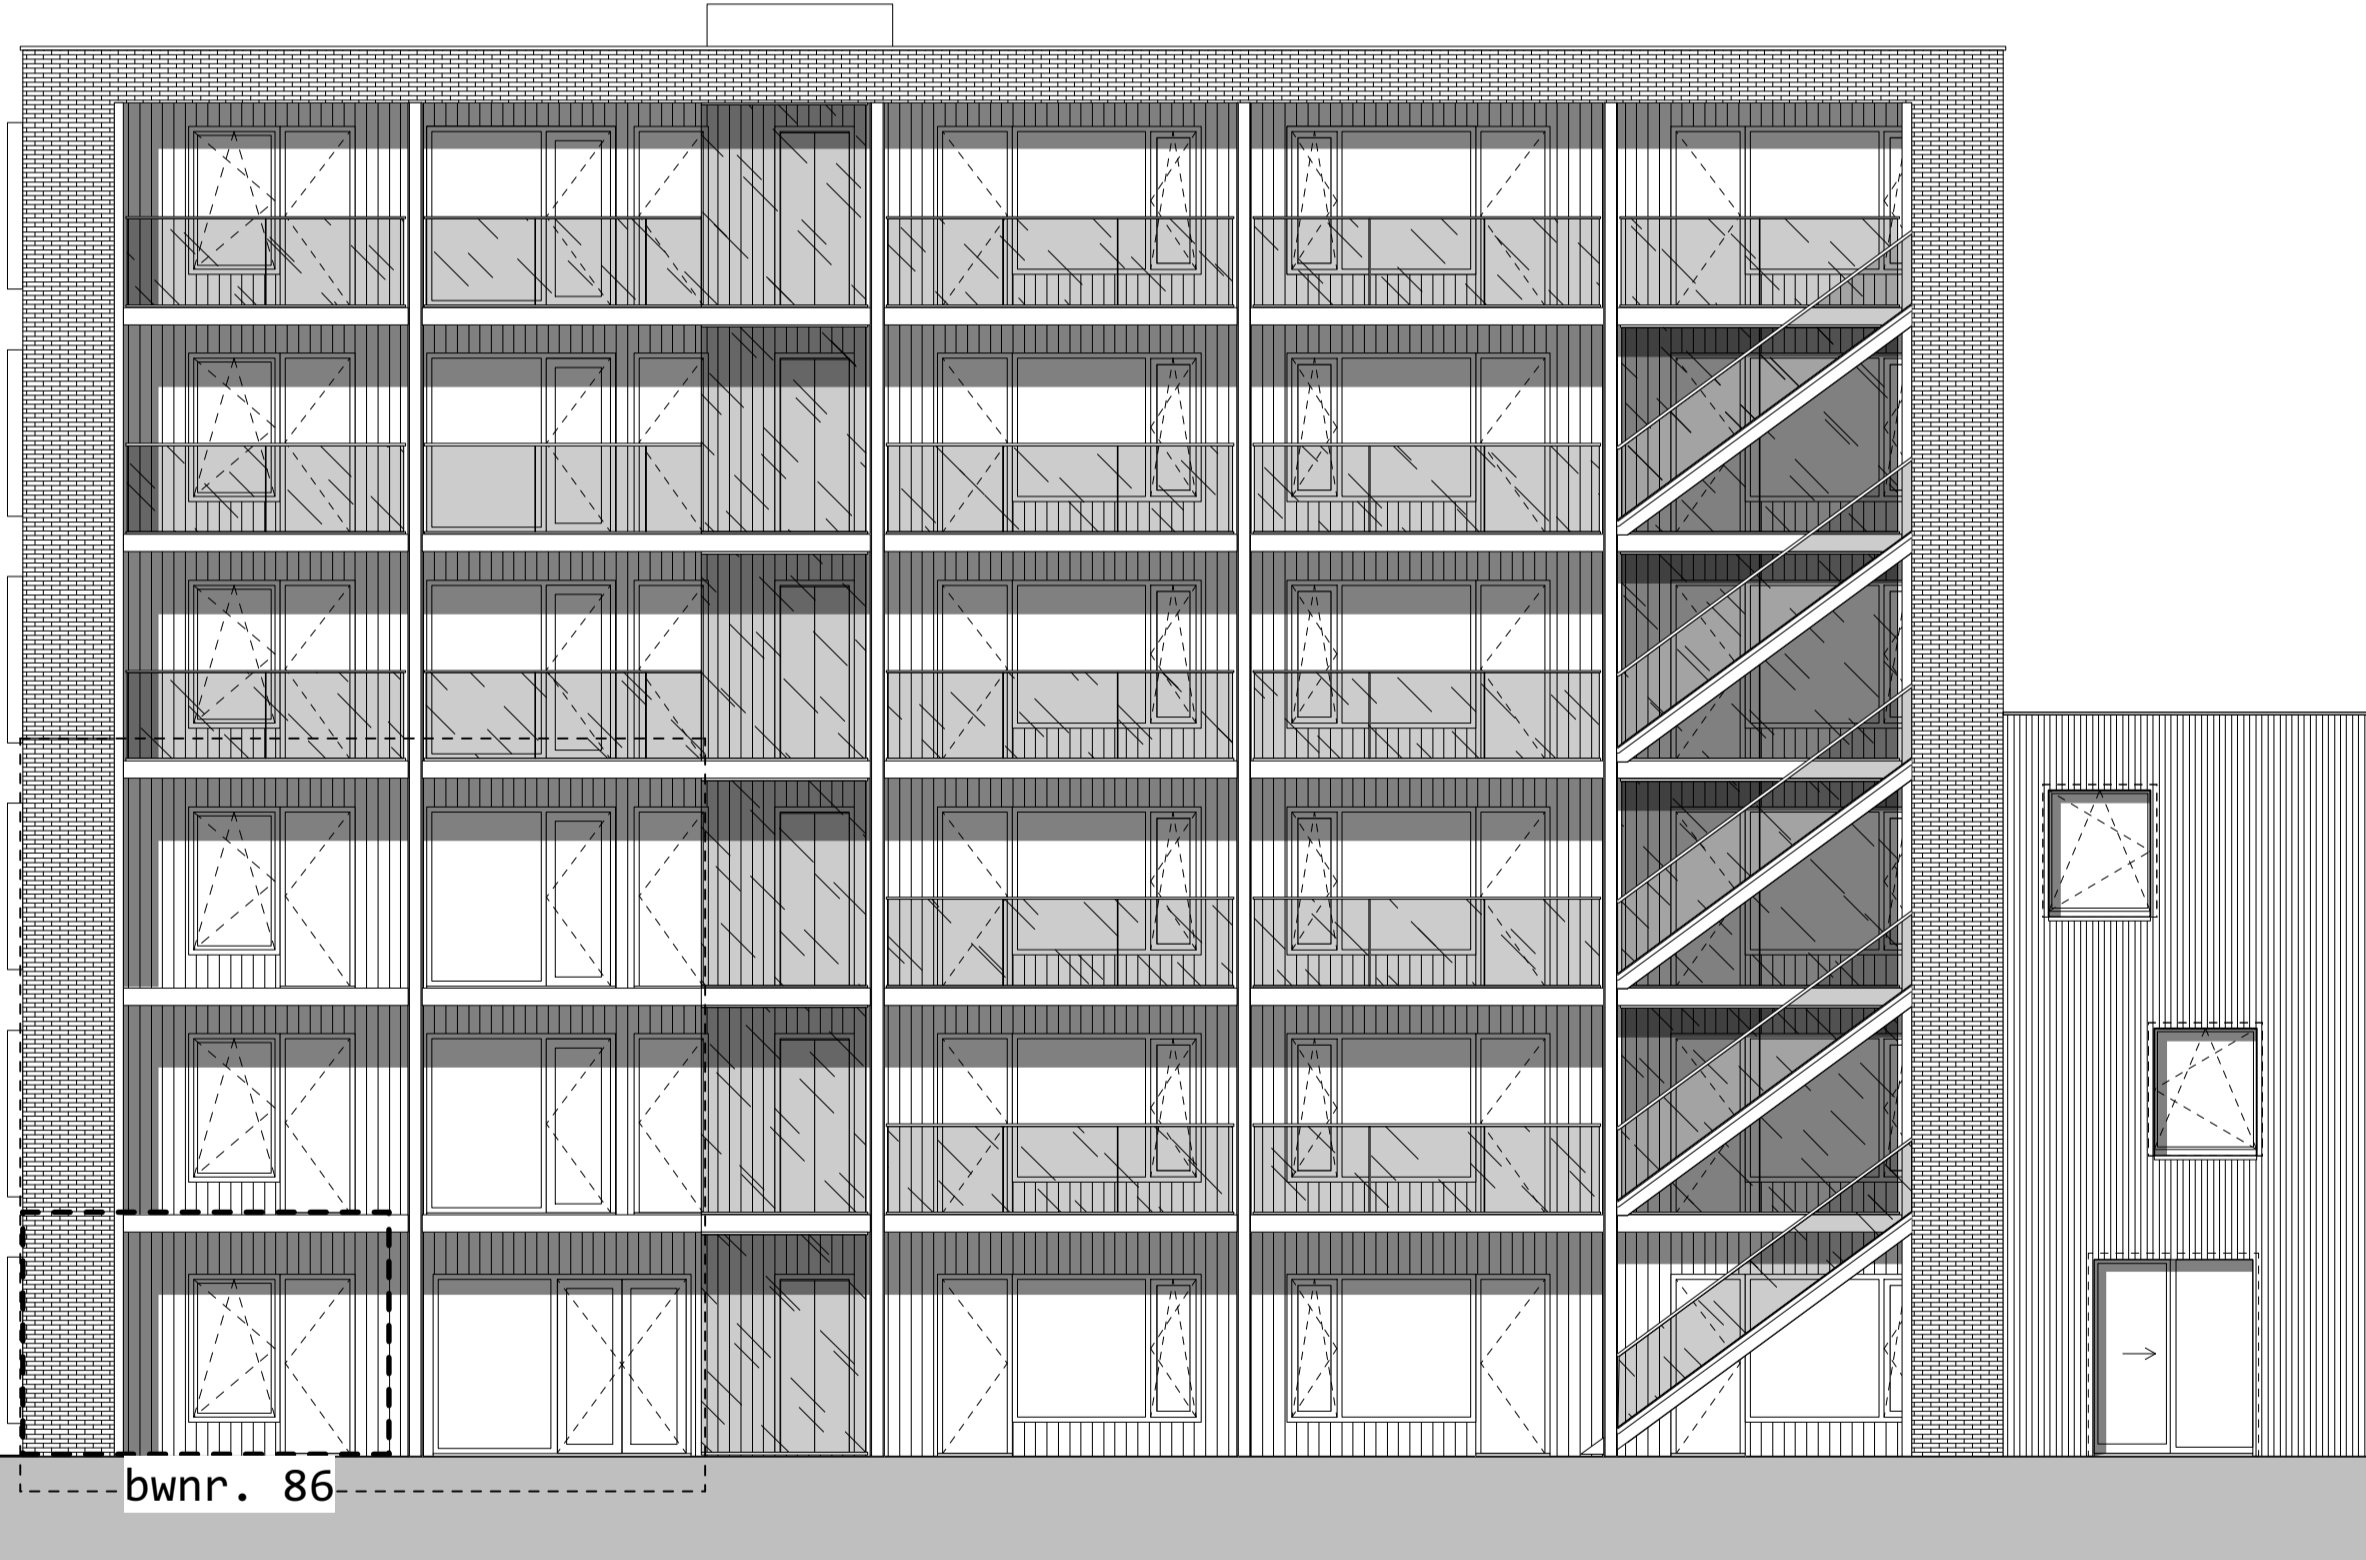

tuingevel

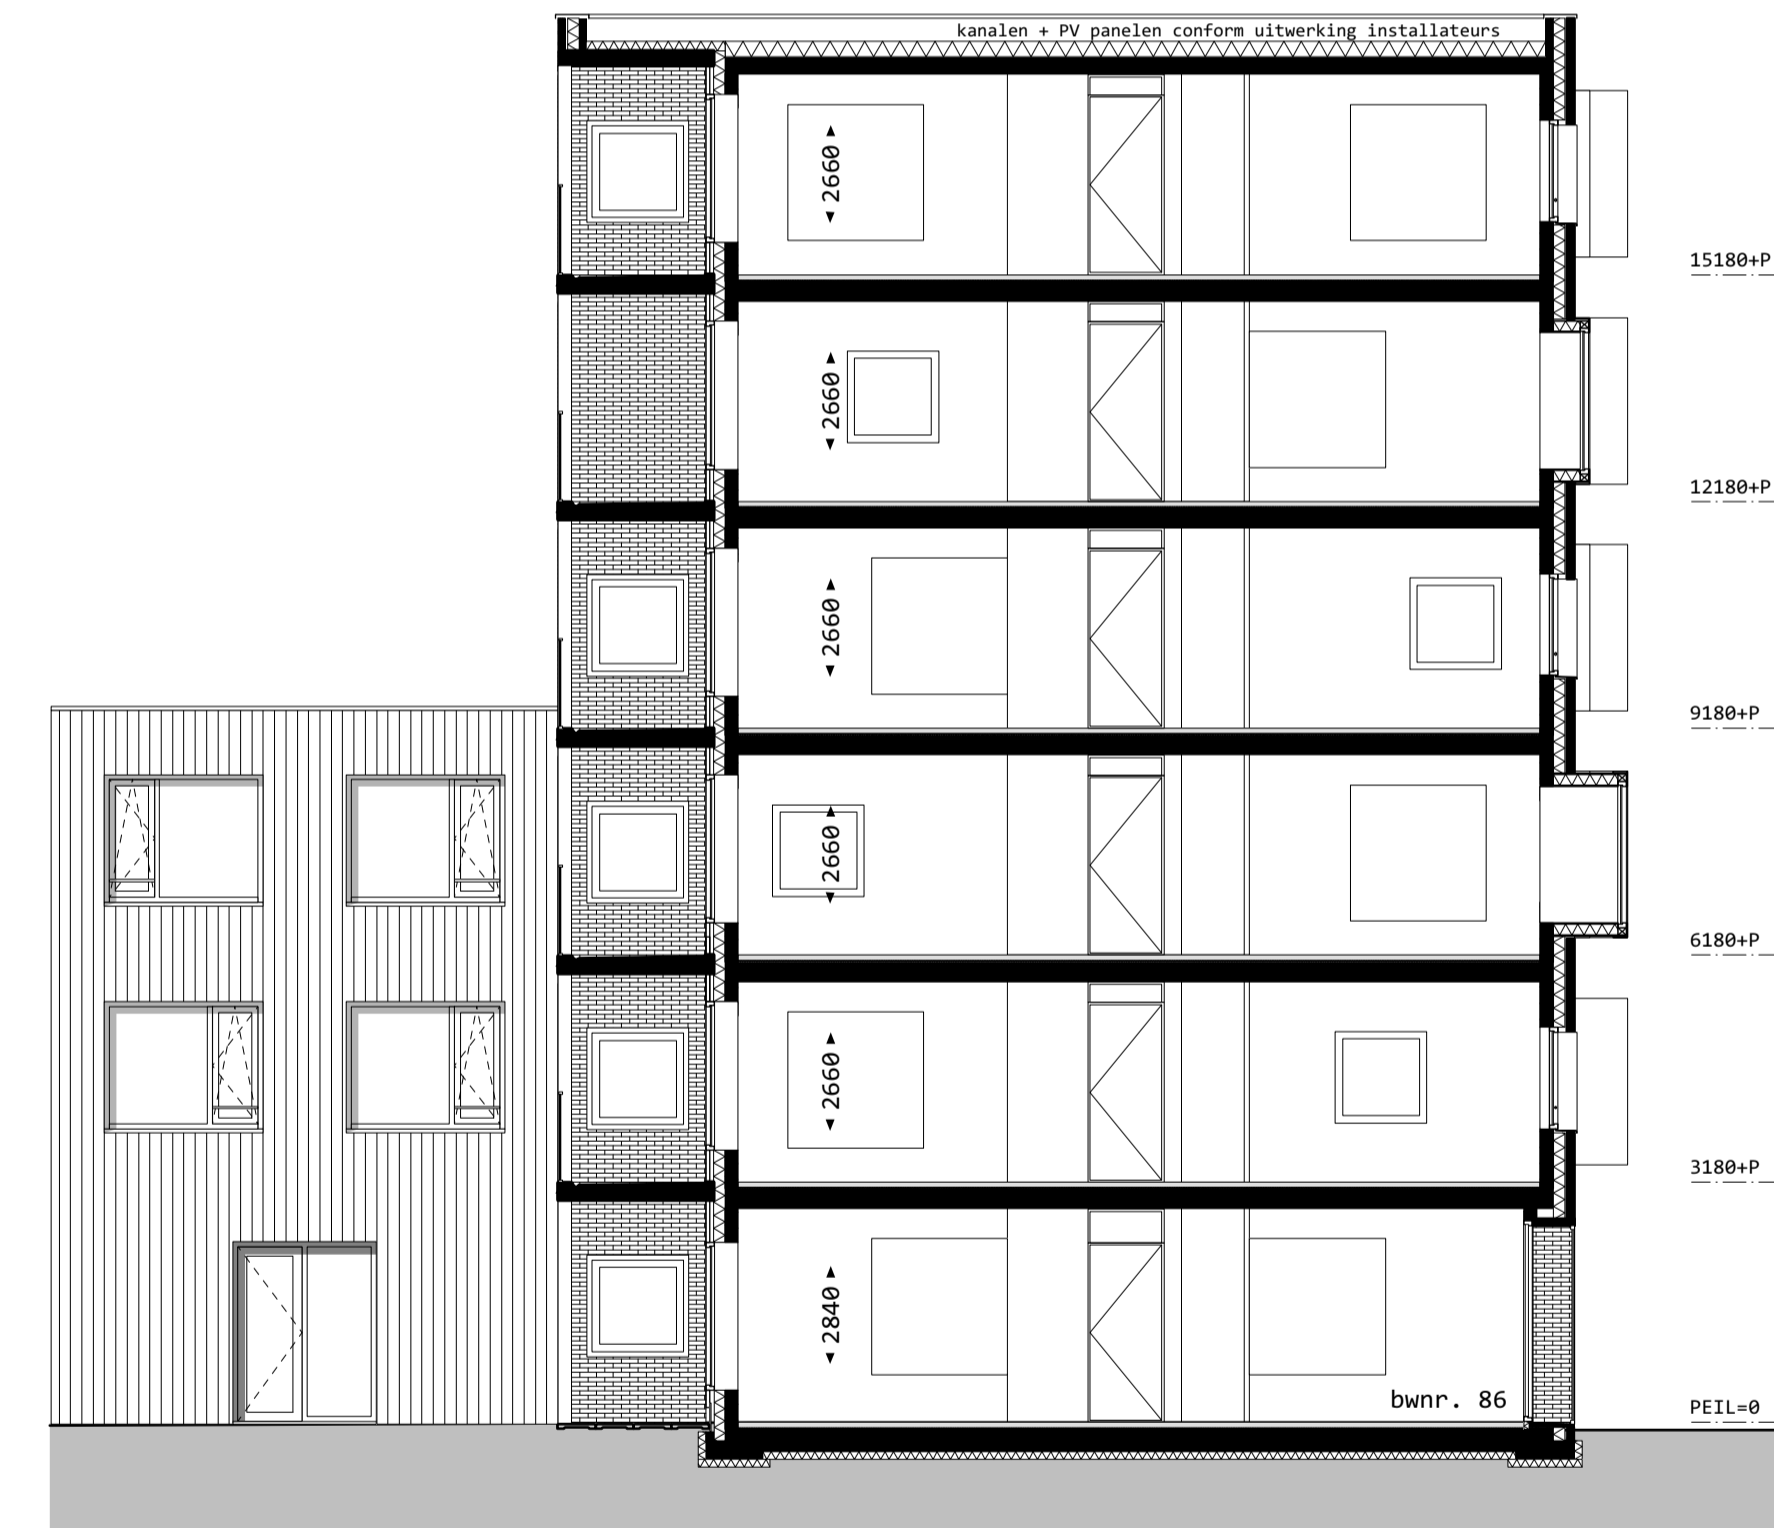

langsdoorsnede

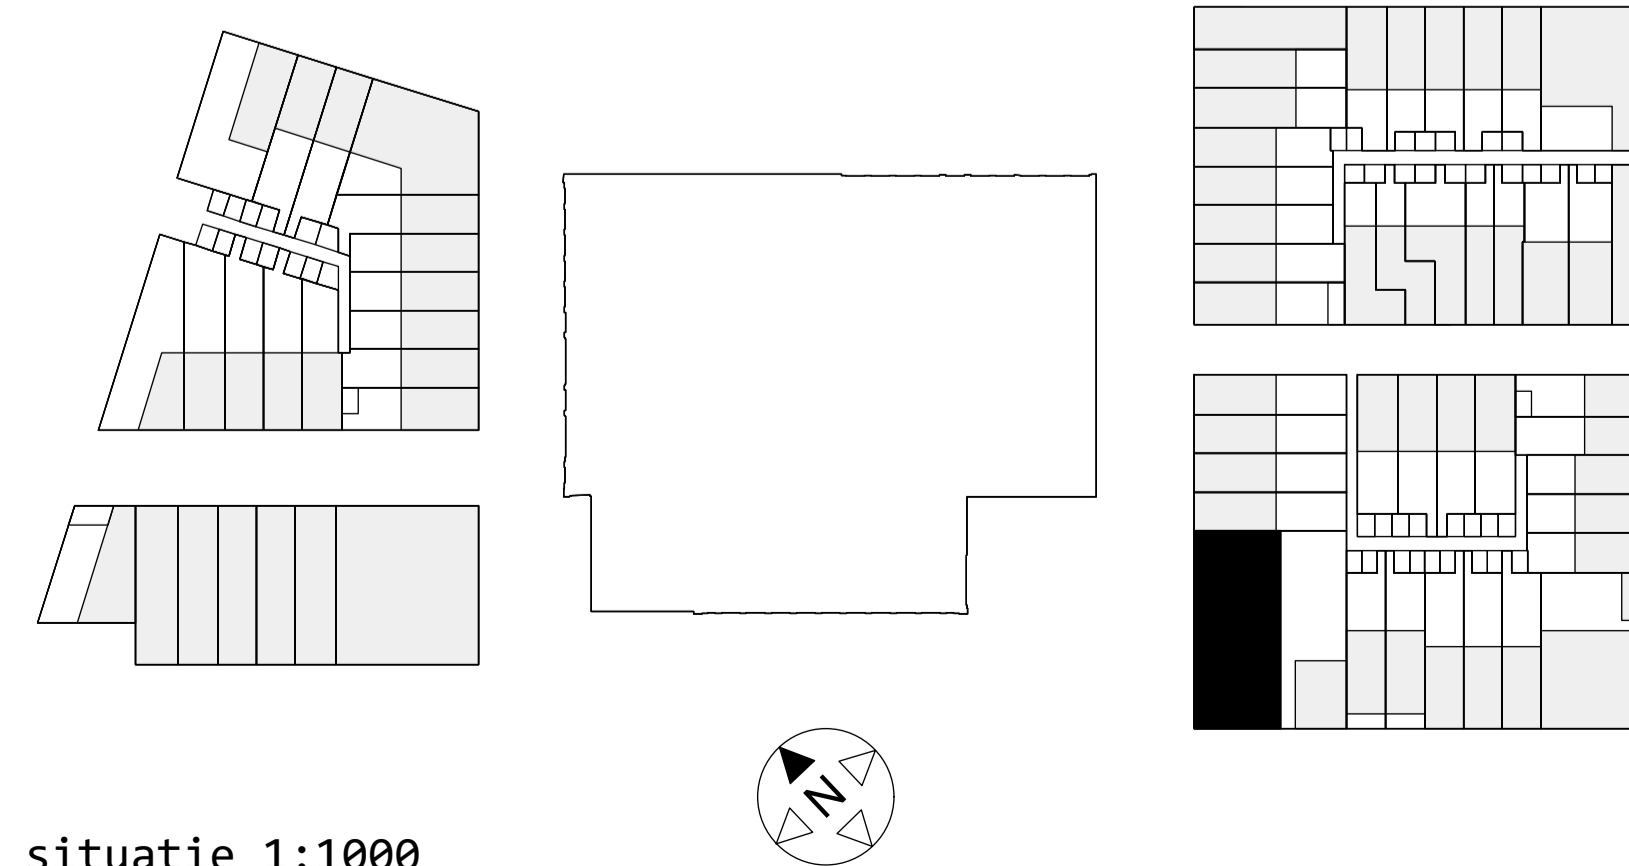

situatie 1:1000