


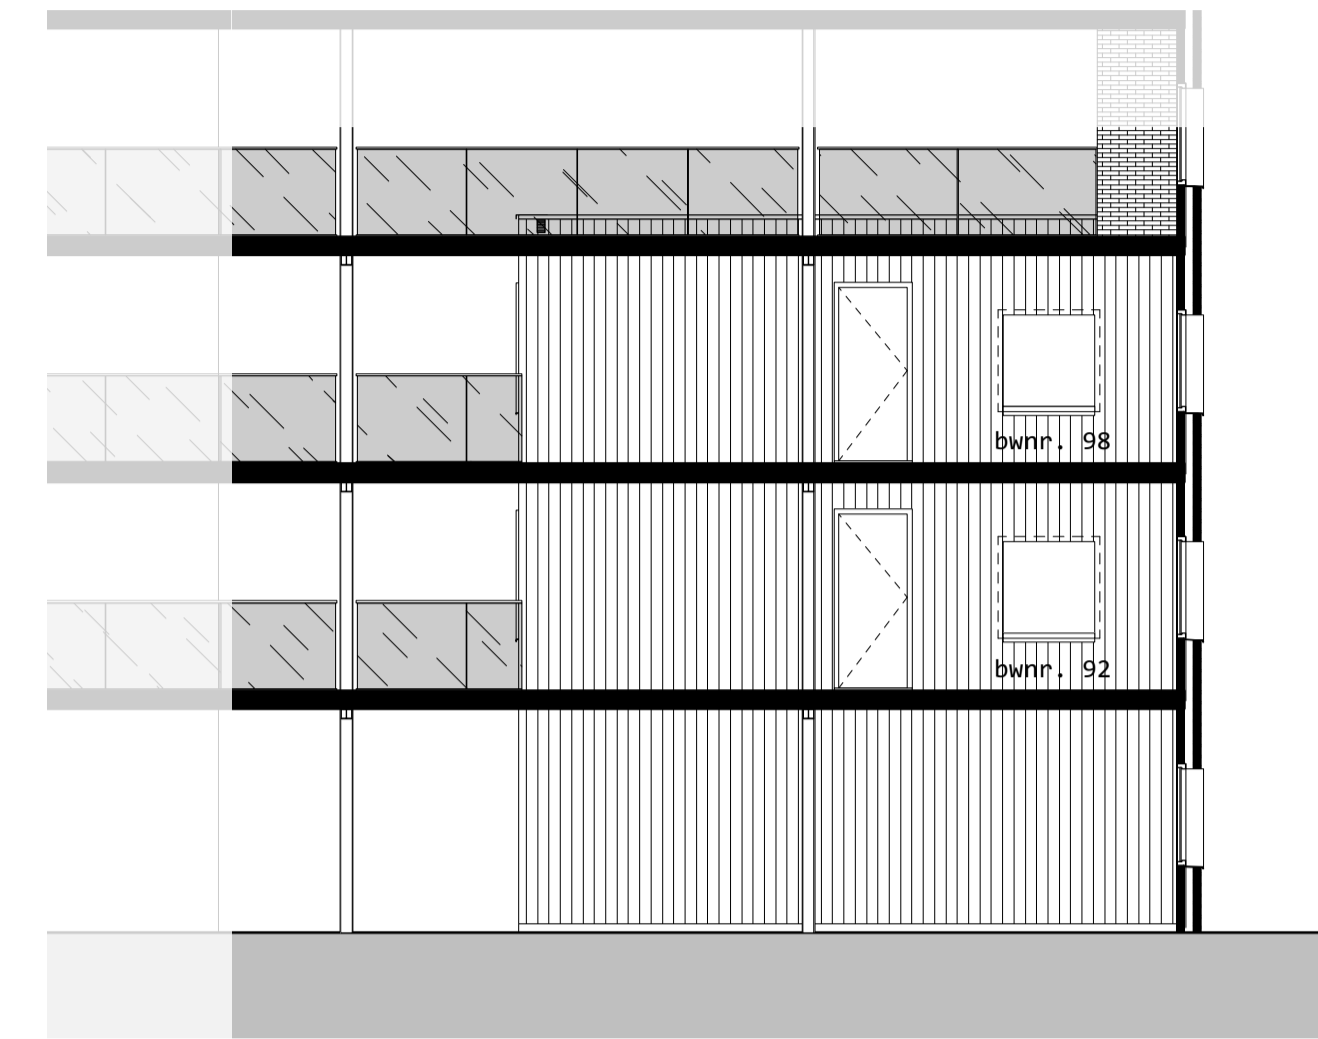


straatgevel




doorsnede galerij/entree



tuingevel

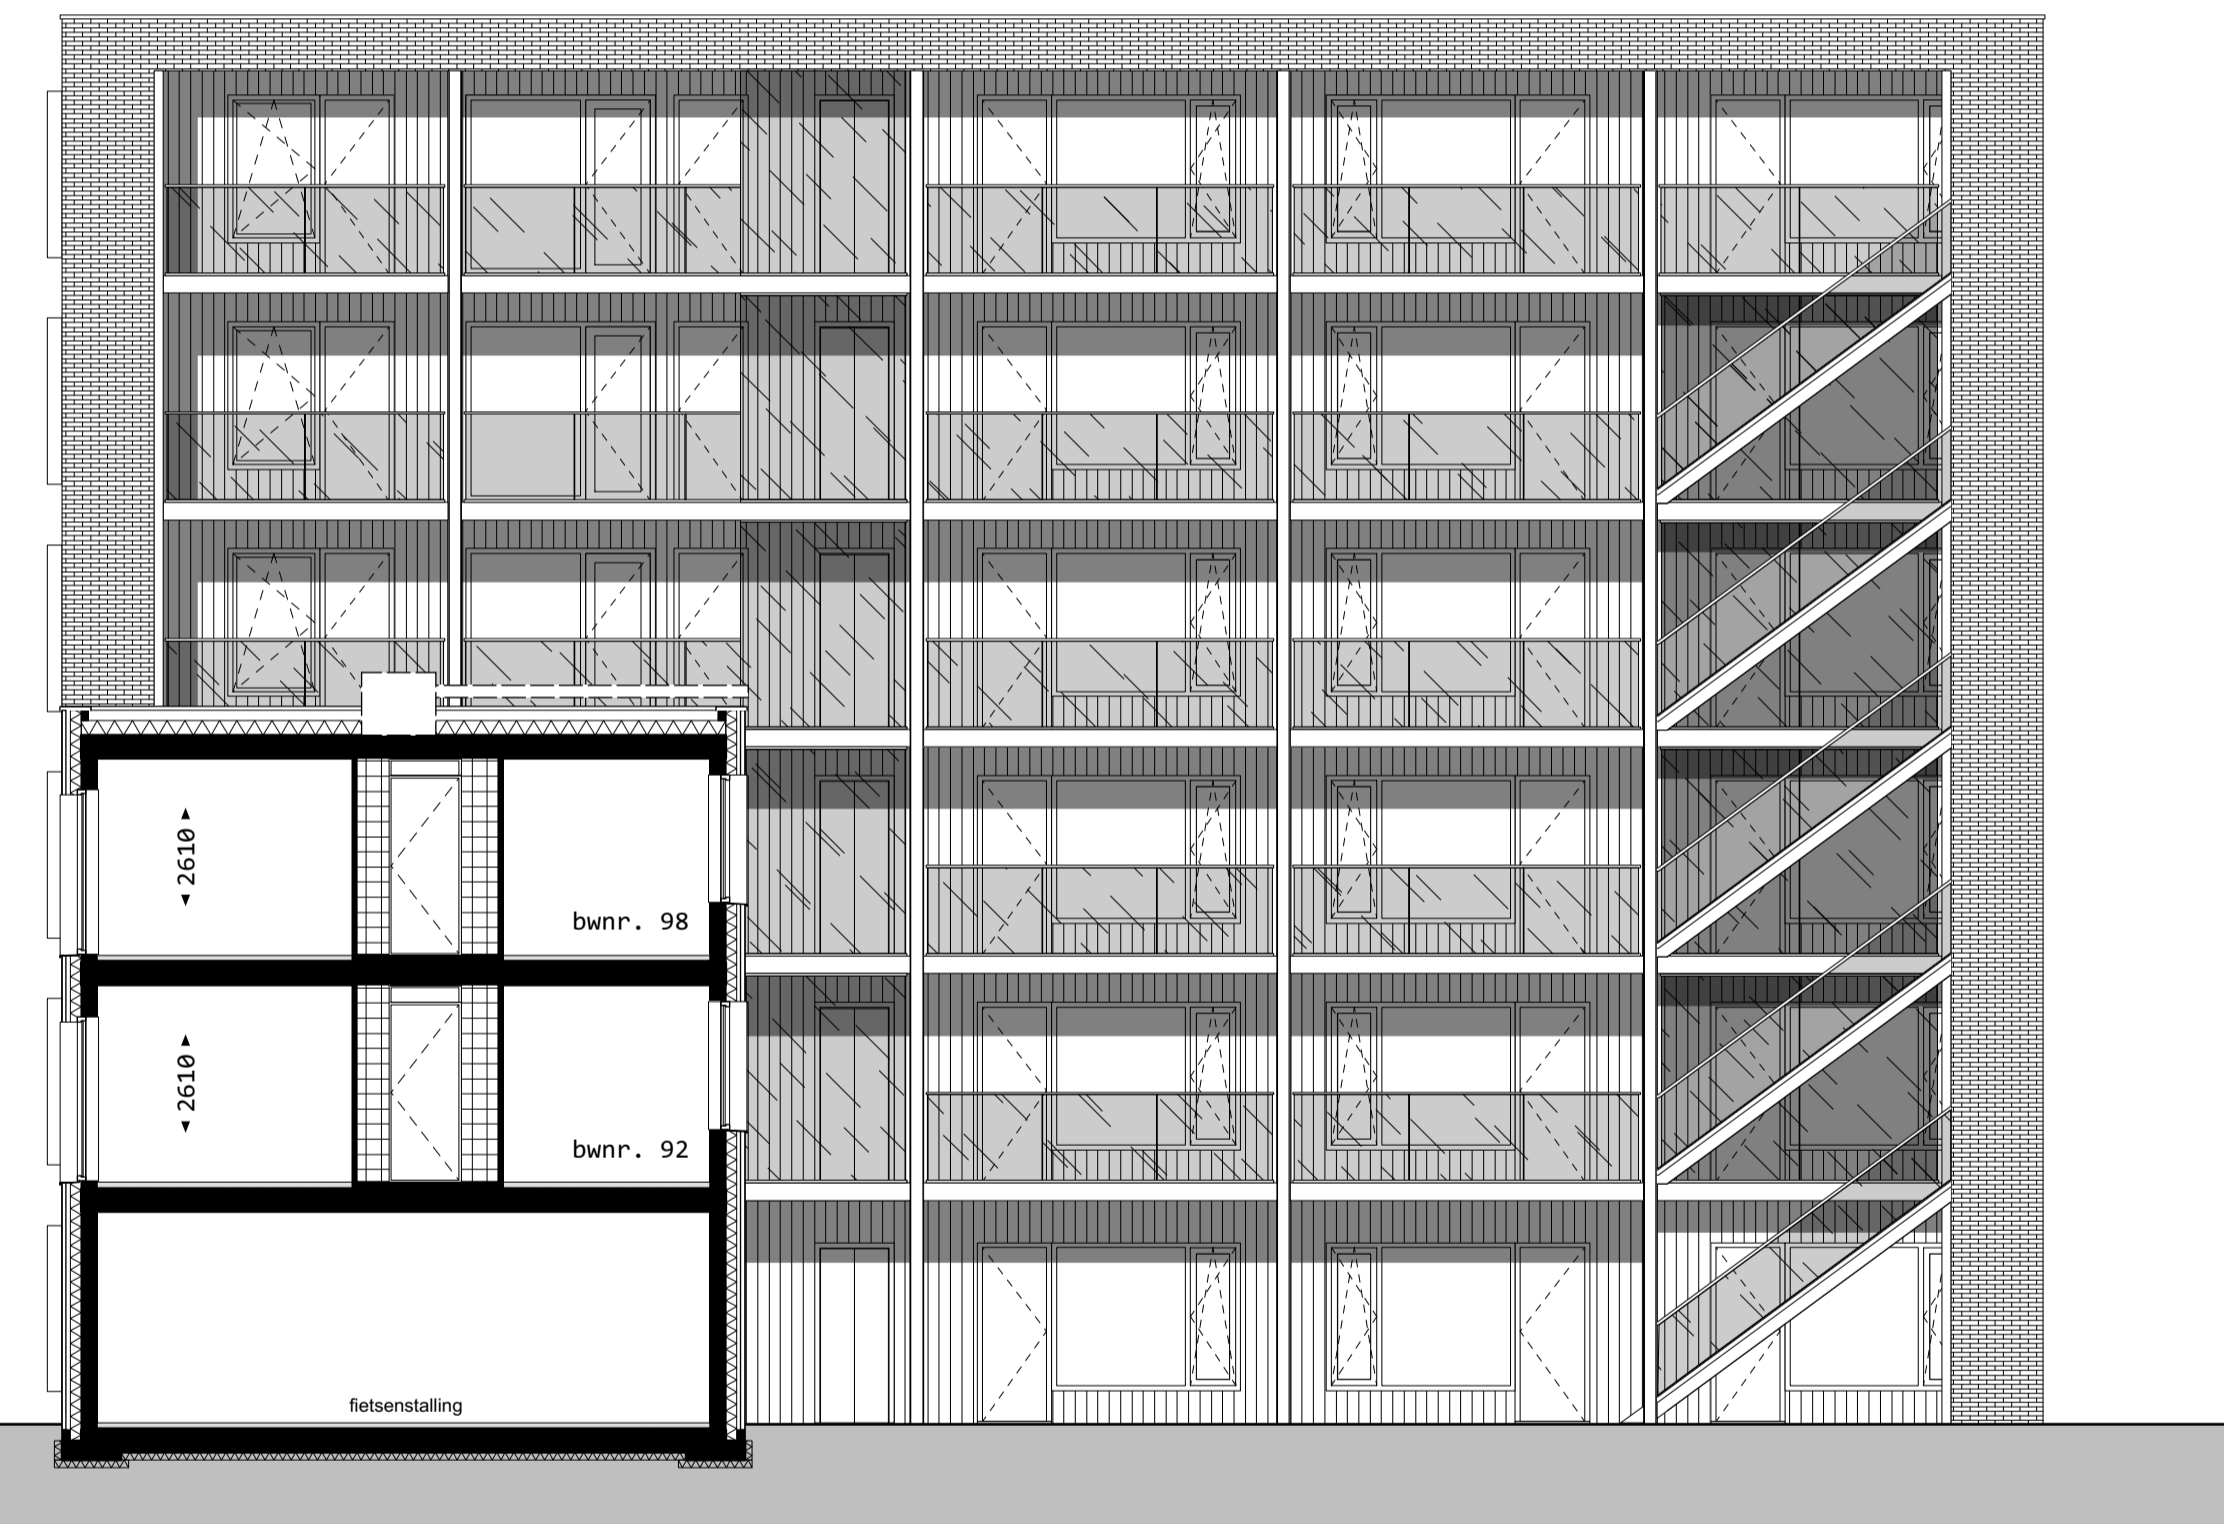

langsdoorsnede

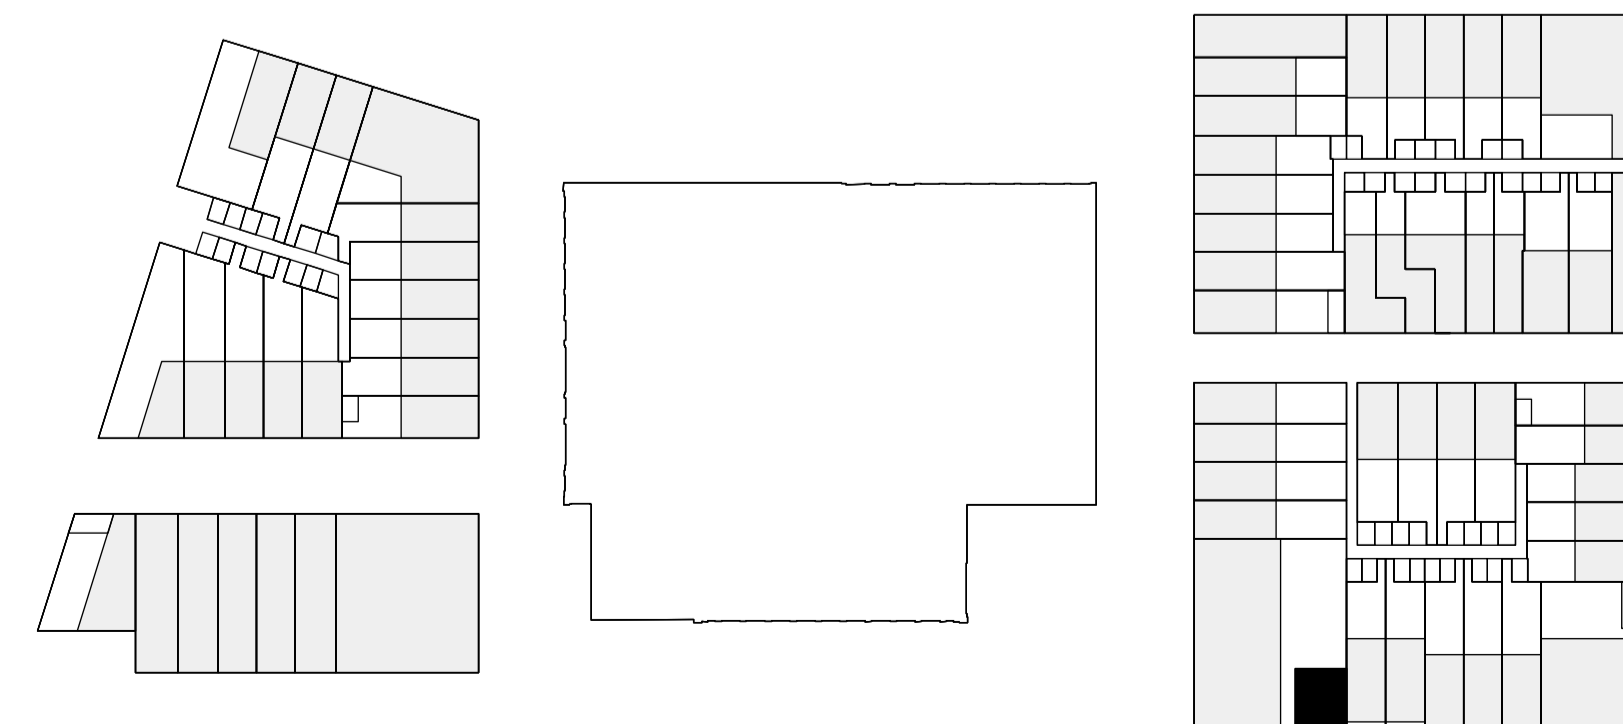

situatie 1:1000