


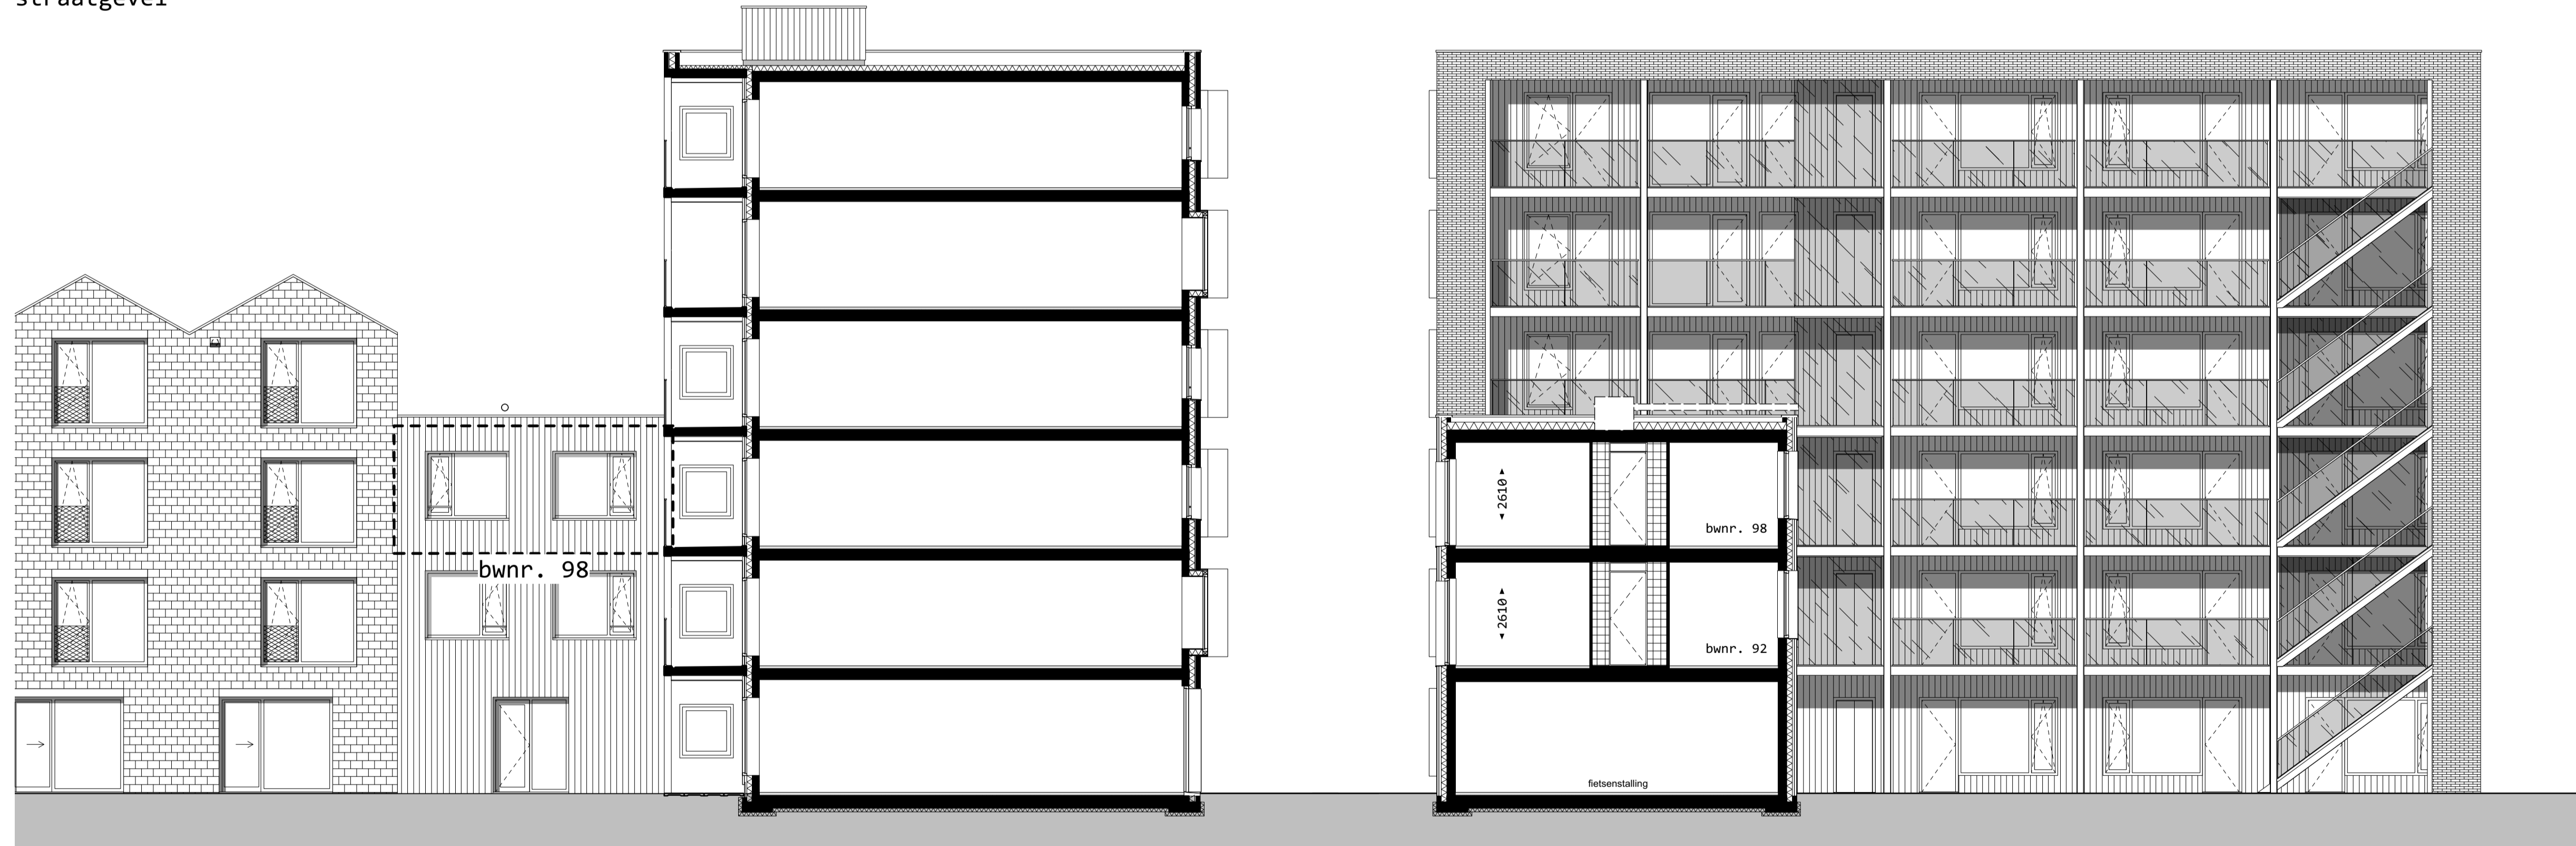


straatgevel



tuingevel

langsdoorsnede

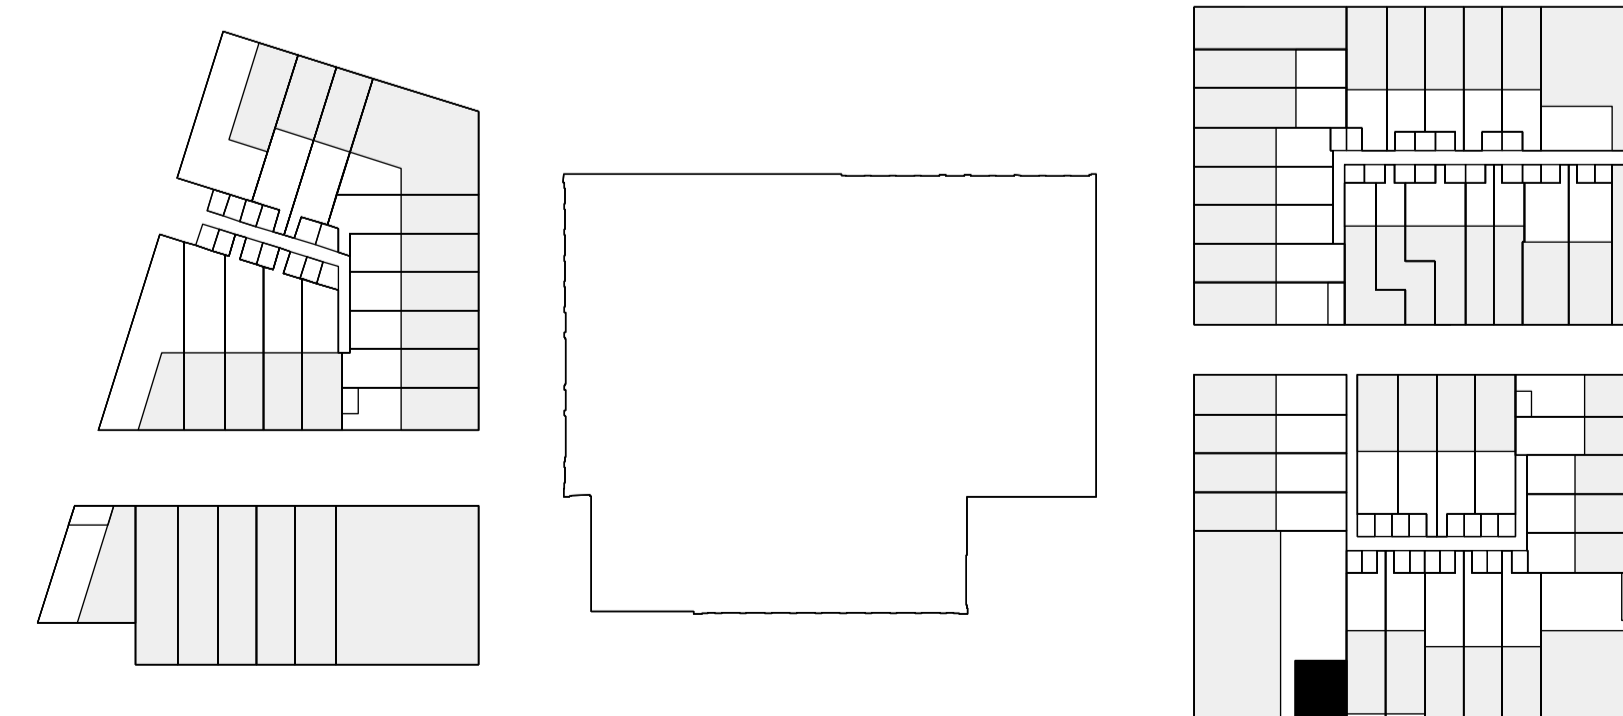

situatie 1:1000